INRICHTINGSONTWERP

HENDRIK TER KUILESTRAAT

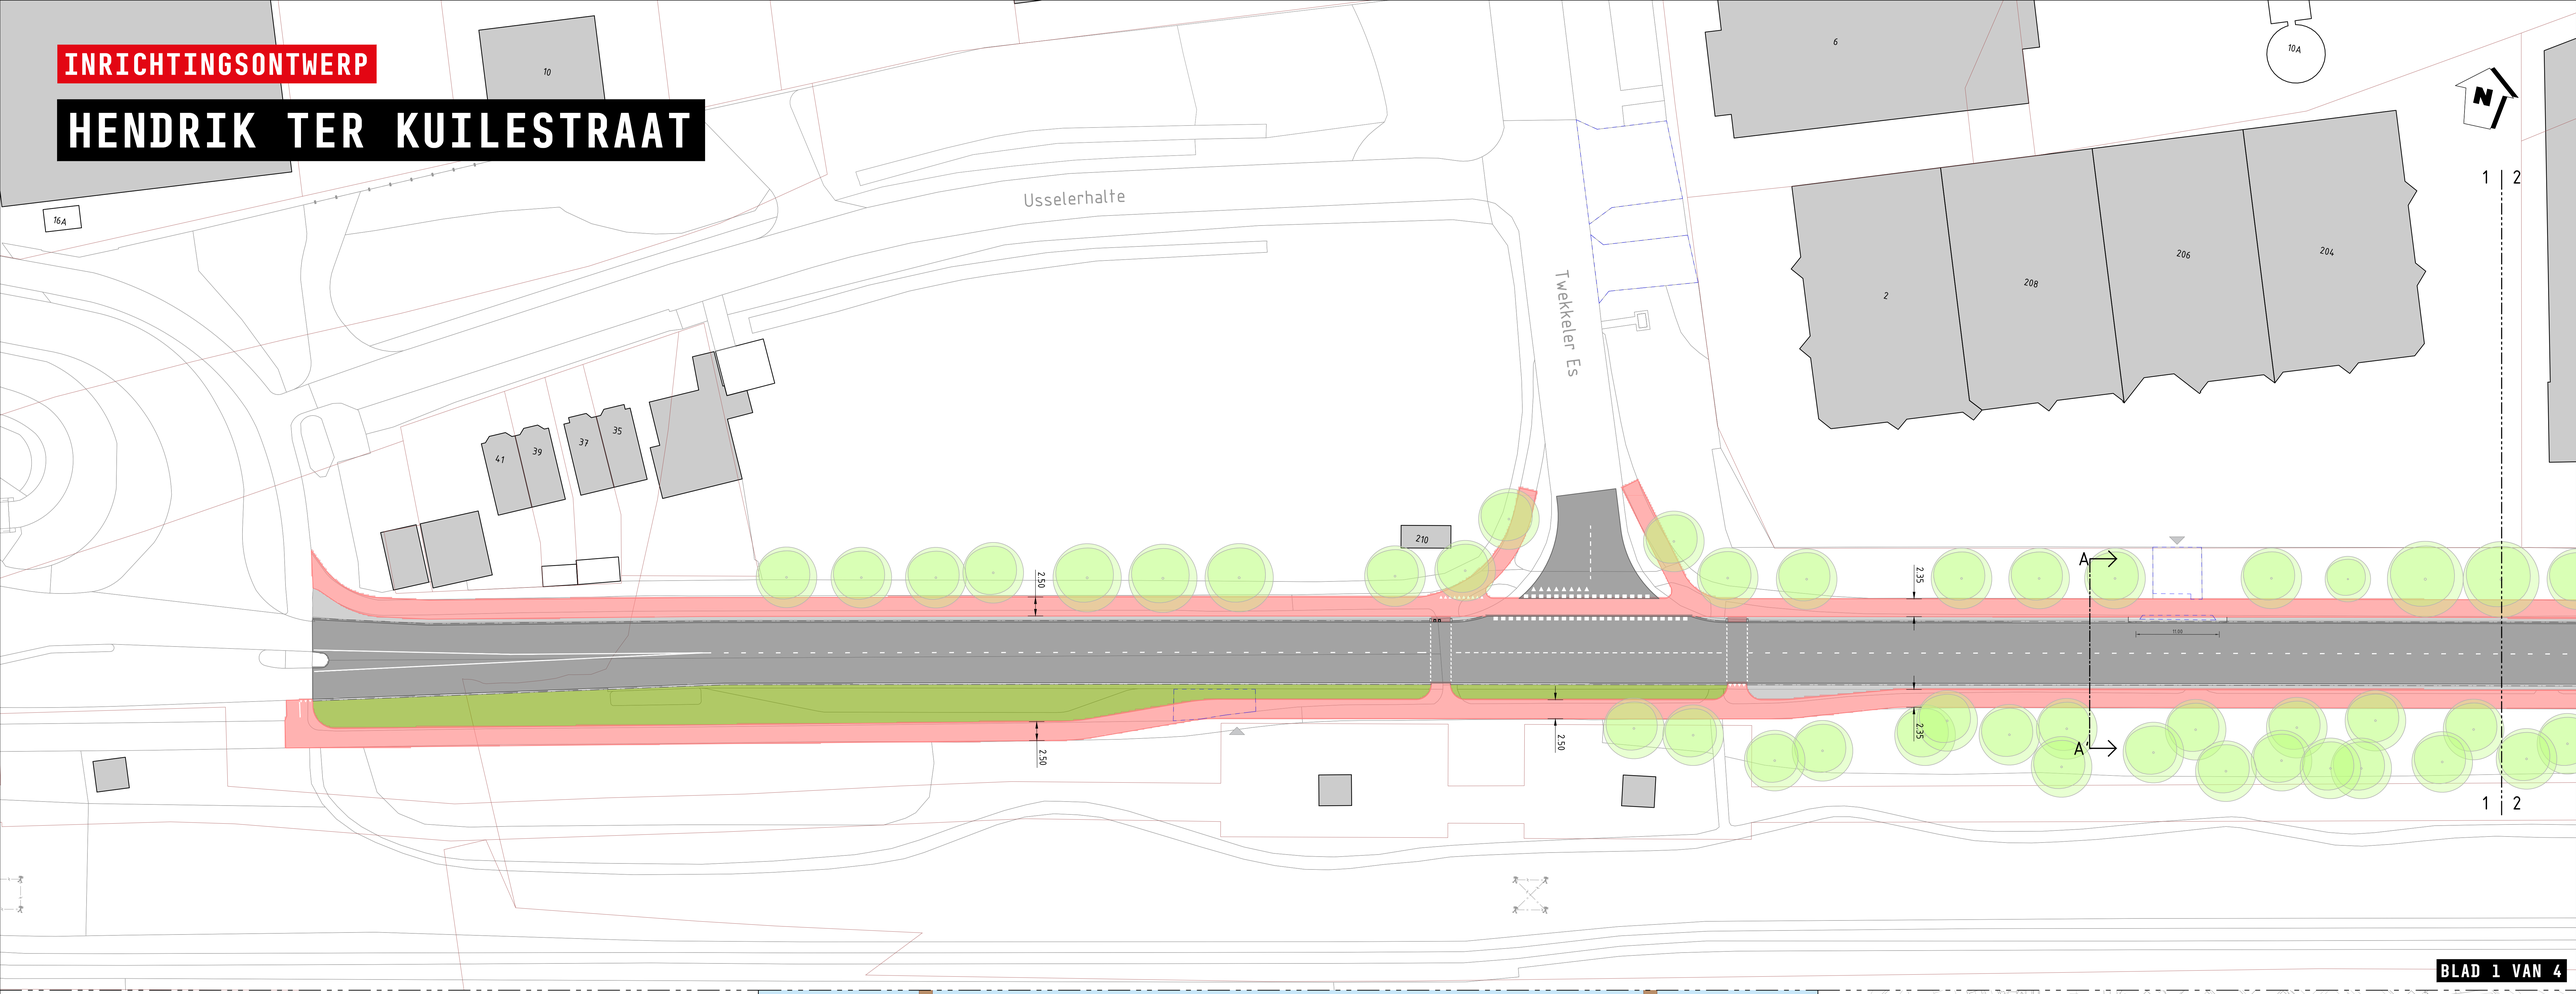

BLAD 1 VAN 4

LEGENDA

- Rijbaan - asfalt, zwart
- Fietspad - asfalt, rood
- Bermverharding, betonstraatstenen
- Inritten, betonstraatstenen, grijs
- Groene berm, gras
- Inmeting bestaande inritten
- Perceelsgrens
- Fietsoversteek
- Bestaande boom
- Locatie inrit

DWARSPROFIEL A-A'

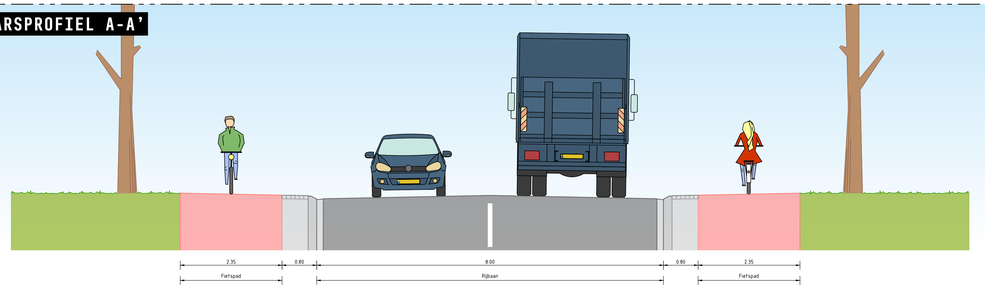

SITUATIE

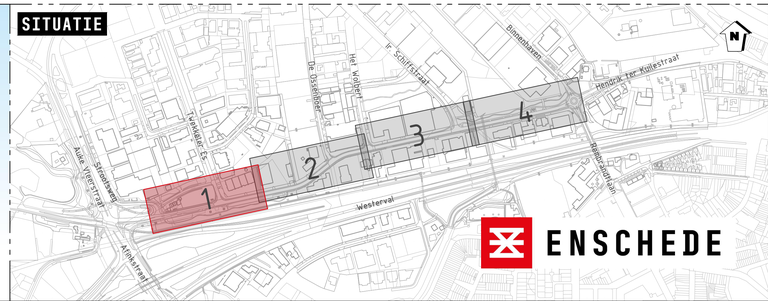

ENSCHEDE