


LEGENDA

- |  |                                    |  |                             |
|--|------------------------------------|--|-----------------------------|
|  | Rijbaan - asfalt, zwart            |  | Inmeting bestaande inritten |
|  | Fietspad - asfalt, rood            |  | Perceelsgrens               |
|  | Bermverharding, betonstraatstenen  |  | Fietsoversteek              |
|  | Inritten, betonstraatstenen, grijs |  | Bestaande boom              |
|  | Groene berm, gras                  |  | Locatie inrit               |

DWARSPROFIEEL D-D'

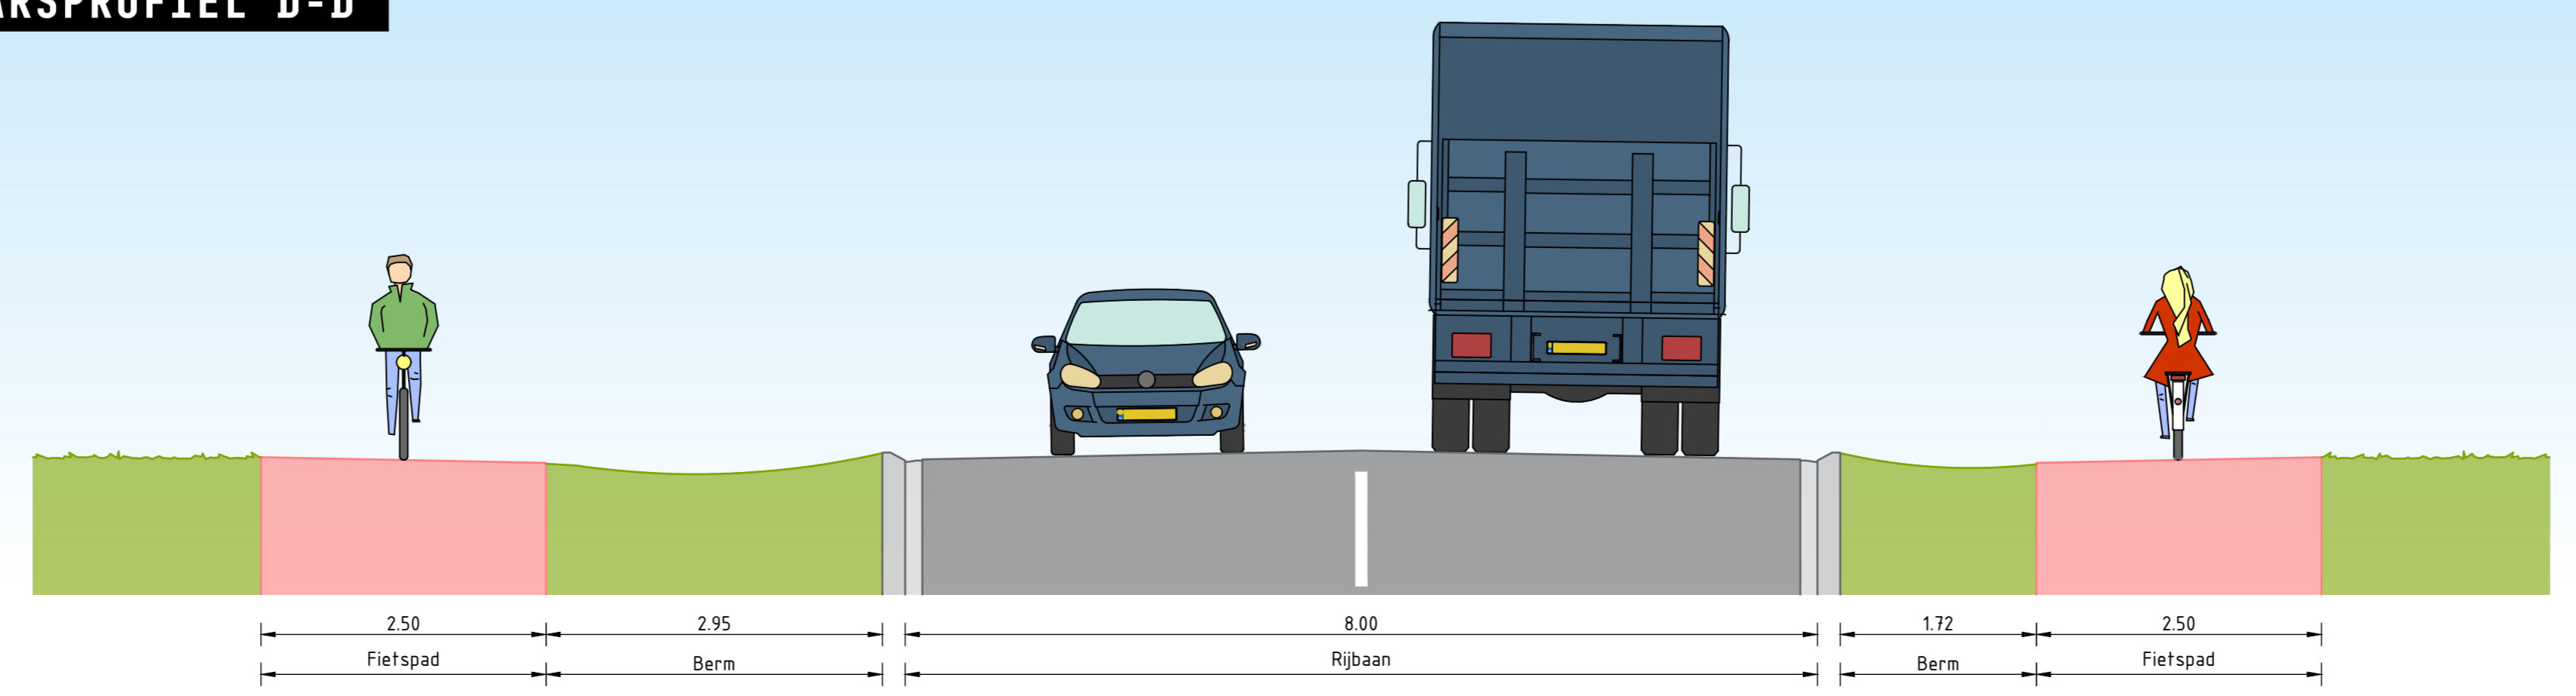

SITUATIE

