


LEGENDA

- | | | | |
|--|------------------------------------|--|-----------------------------|
| | Rijbaan - asfalt, zwart | | Inmeting bestaande inritten |
| | Fietspad - asfalt, rood | | Perceelsgrens |
| | Bermverharding, betonstraatstenen | | Fietsoversteek |
| | Inritten, betonstraatstenen, grijs | | Bestaande boom |
| | Groene berm, gras | | Locatie inrit |

DWARSPROFIEEL D-D'

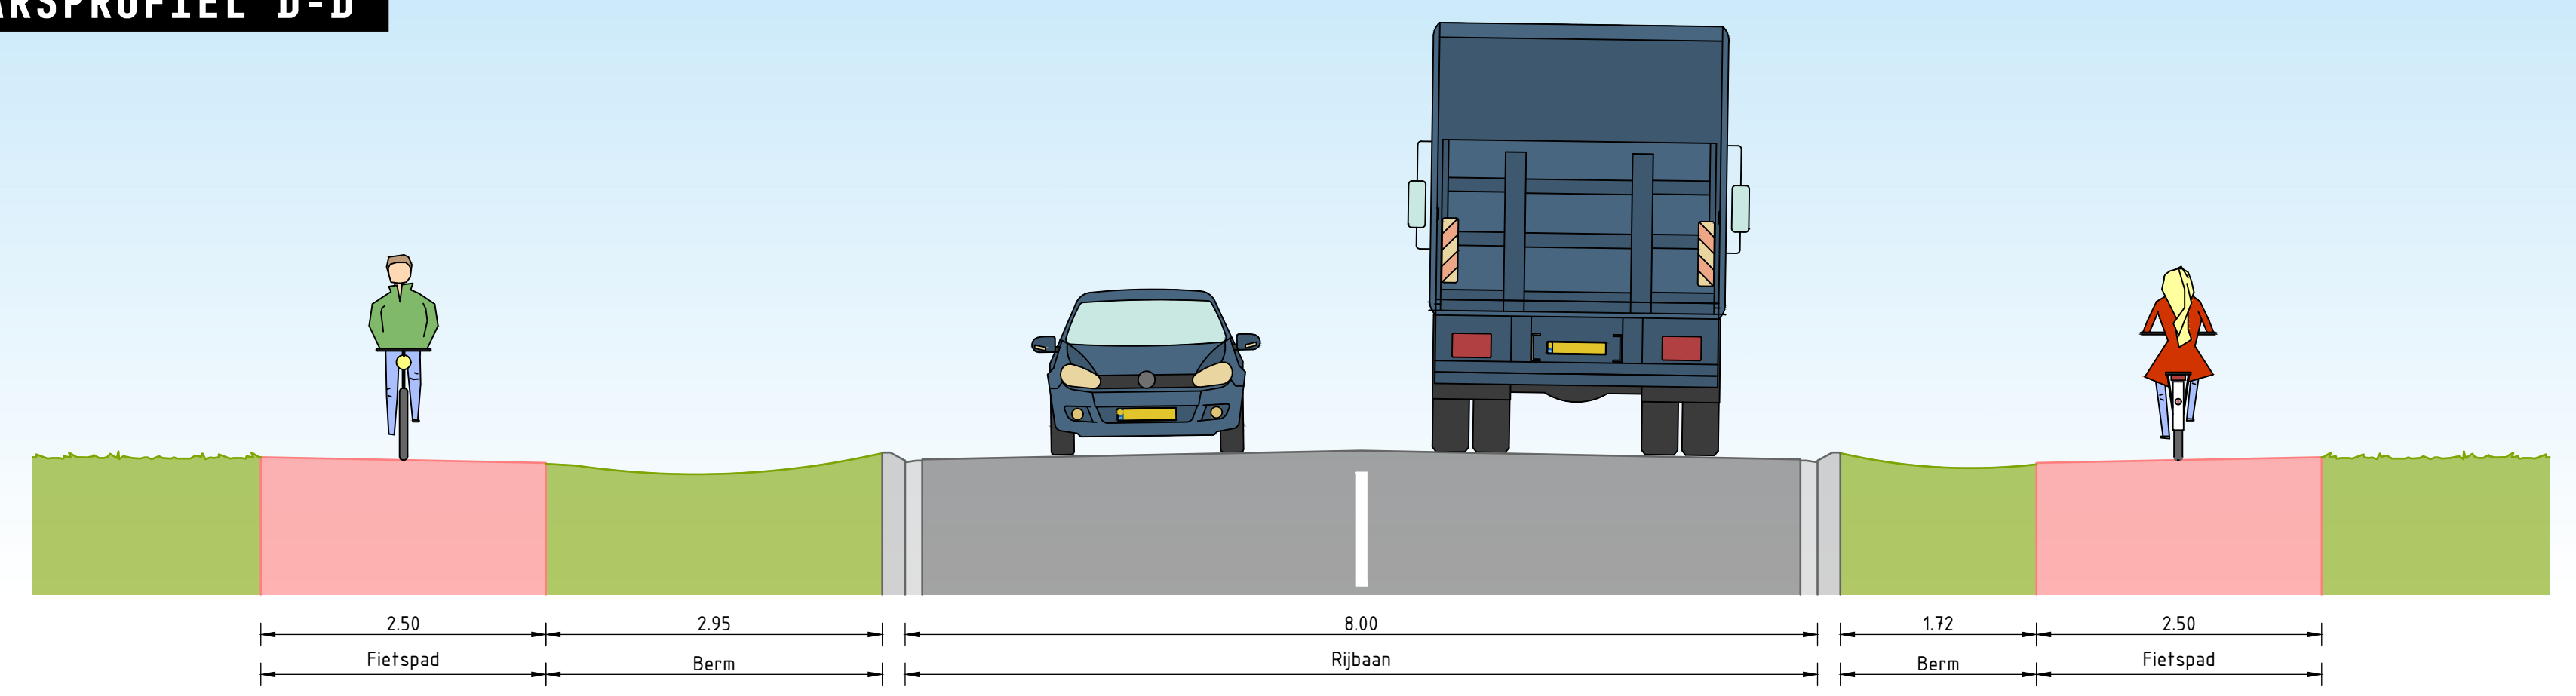

SITUATIE

