

# JANNINKKWARTIER












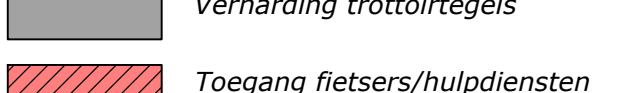
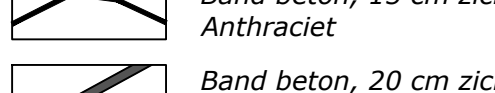
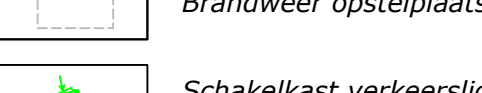












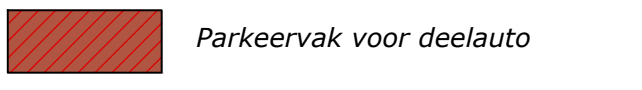
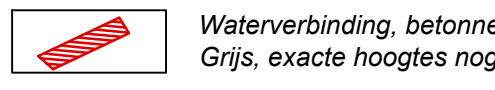
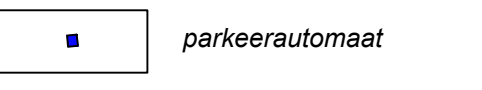

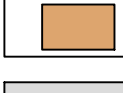
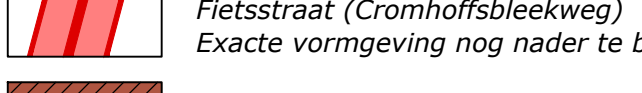
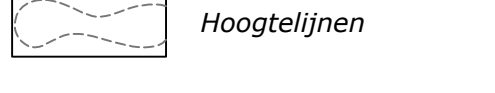
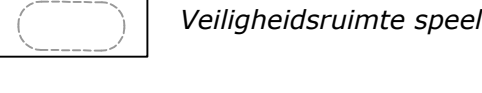

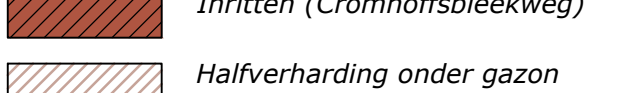

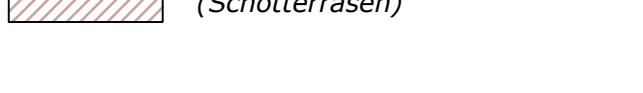





Woonblok  
nog uit te werken

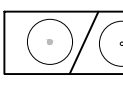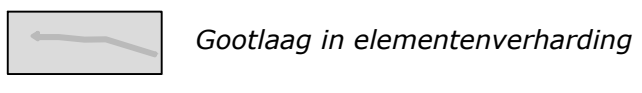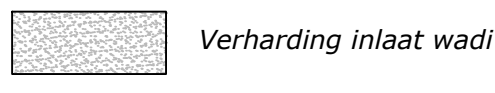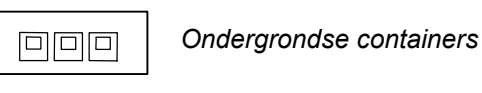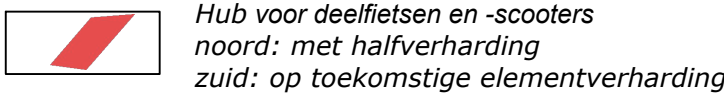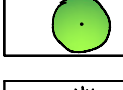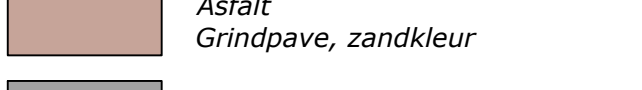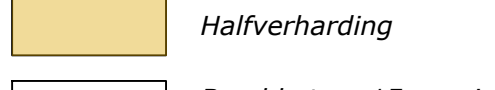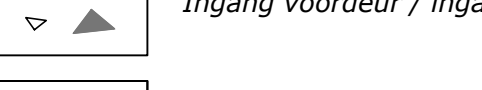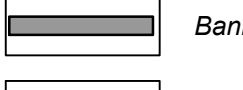
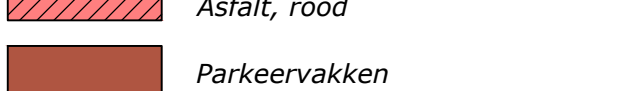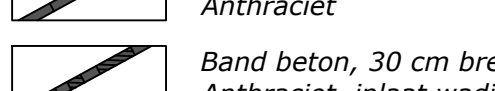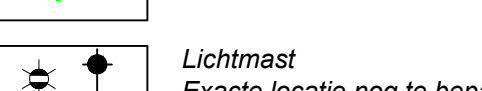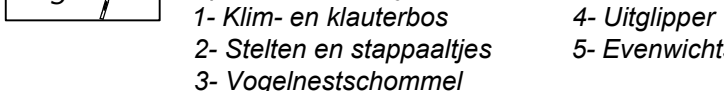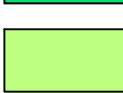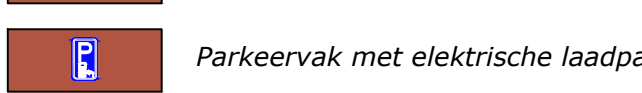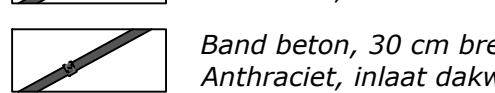
## LEGENDA


Gemeente  Enschede

	Boom bestaand		Gootlaag in elementverharding		Verharding inlaat wadi		Ondergrondse containers		Hub voor deelfietsen en -scooters noord: met halfverharding zuid: op toekomstige elementverharding
	Boom nieuw		Asfalt Grindpave, zandkleur		Halfverharding		Ingang voordeur / ingang auto		Bank
	Struik, solitair, nieuw		Verharding trottoirtegels		Band beton, 15 cm zicht, 15 cm breed Anthraciet		Brandweer opstelplaats		Inritblok
	Stedelijke wadi met beplanting		Toegang fietsers/hulpdiensten Asfalt, rood		Band beton, 20 cm zicht, 30 cm breed Anthraciet		Schakelkast verkeerslichten		Spelelementen (rijke: 1- Klim- en klauterbos 2- Stelten en stappaaltjes 3- Vogelnestschommel 4- Uitglijper 5- Evenwichtsparcours)
	Plantvakken Solitaire struiken met onderbeplanting		Parkeervakken		Band beton, 30 cm breed Anthraciet, inlaat wadi		Lichtmast Exacte locatie nog te bepalen na invulling woonblokken		Uitneembare afzetpaal, RVS, Delta
	Gazon Op plekken met een bloemenmengsel		Parkeervak met elektrische laadpaal		Band beton, 30 cm breed Anthraciet, inlaat dakwater, 20cm		parkeerautomaat		Veiligheidsruimte speeltoestel
	Bebouwing		Parkeervak voor deelauto		Waterverbinding, betonnen rooster, Grijs, exacte hoogtes nog nader te bepalen		Hoogtelijnen		
	Service gebouwen		Fietsstraat (Cromhoffsbleekweg) Exacte vormgeving nog nader te bepalen						
	Elementenverharding, Wienerberger Lotis DF, getrommeld, onbezand Zonder donkere kleur Halfsteens verband, diagonaal gestraat		Inritten (Cromhoffsbleekweg)						
	Elementenverharding, Wienerberger Lotis DF, getrommeld, onbezand Zonder donkere kleur Halfsteens verband, diagonaal gestraat		Halfverharding onder gazon (Schotterassen)						

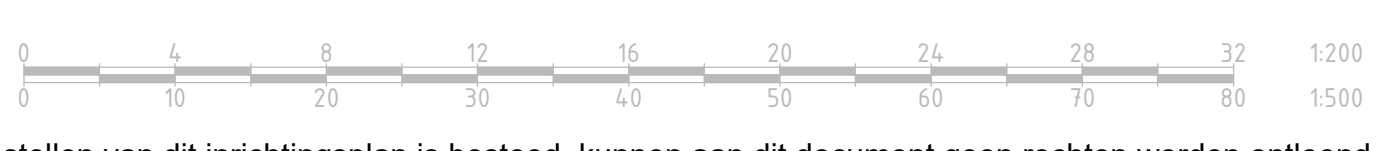

Ondanks dat grote zorgvuldigheid aan het opstellen van dit inrichtingsplan is besteed, kunnen aan dit document geen rechten worden ontleend.

<b>Project</b> <b>CROMHOFFSBLEEKWEG</b> Onderdeel Presentatietekening			
Formaat Custom 700 x 1000	Tekenaar C. Ritschmann	Datum 2023-03-01	Documenttype Tekening
Schaal 1: 250	Gecontroleerd door	Goedgekeurd	
Tekeningnummer	Opdrachtgever		
Blad 1	Aantal 1		
Documentstatus Definitief			
Bestelnummer			

**Gemeente  Enschede**

C:\Users\barisc\Desktop\Thuiswerk\Jannink (overgezet\_301220)\2023-02-09\_Janninkkwartier\_Presentatie 21.mxd