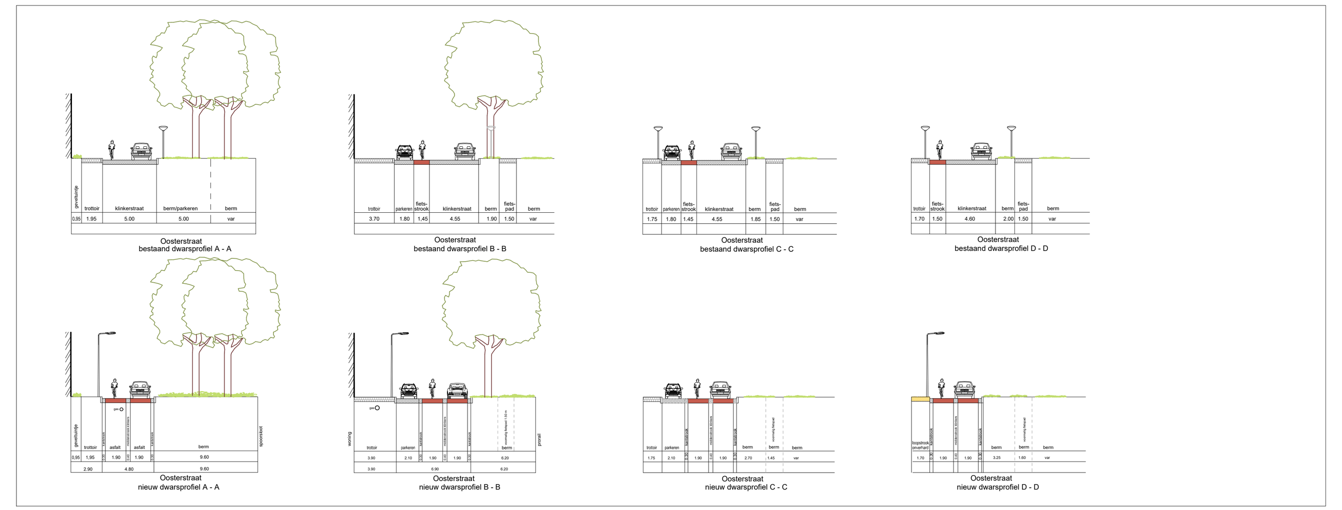

rijloper	huidige berm
kantstrook	nieuwe berm
Trottoir	bestaande bomen
bestaande parkeerplaatsen	
nieuw aan te leggen parkeerplaatsen	
klinkers inritten	
inritten	
fiets- wandelpad opheffen	
nieuwe lichtmasten (80-50-80, B)	

Project: Oosterstraat Onderdeel: tussen Laaressingel en N. Esmarkerrondweg			
Formaat	Tekenaar: P.H.	Datum: 2024-09-11	Documenttype: Tekening
Schaal: 1:250	Gecontroleerd door	Goedgekeurd: jjjj-mm-dd	
Tekeningnummer	Opdrachtgever: Gemeente Enschede		
Blad: 1 / Aantal: 1			
Documentstatus: Concept			
Besteknummer			

C:\Users\bmhill\SSC Twente\F35 Oosterstraat - General\ontwerpen\Verkeer\2024-09-11 Oosterstraat (singel-N.Esmarkerrondweg) presentatietekening voorkeurs variant met middenstrook.dwg