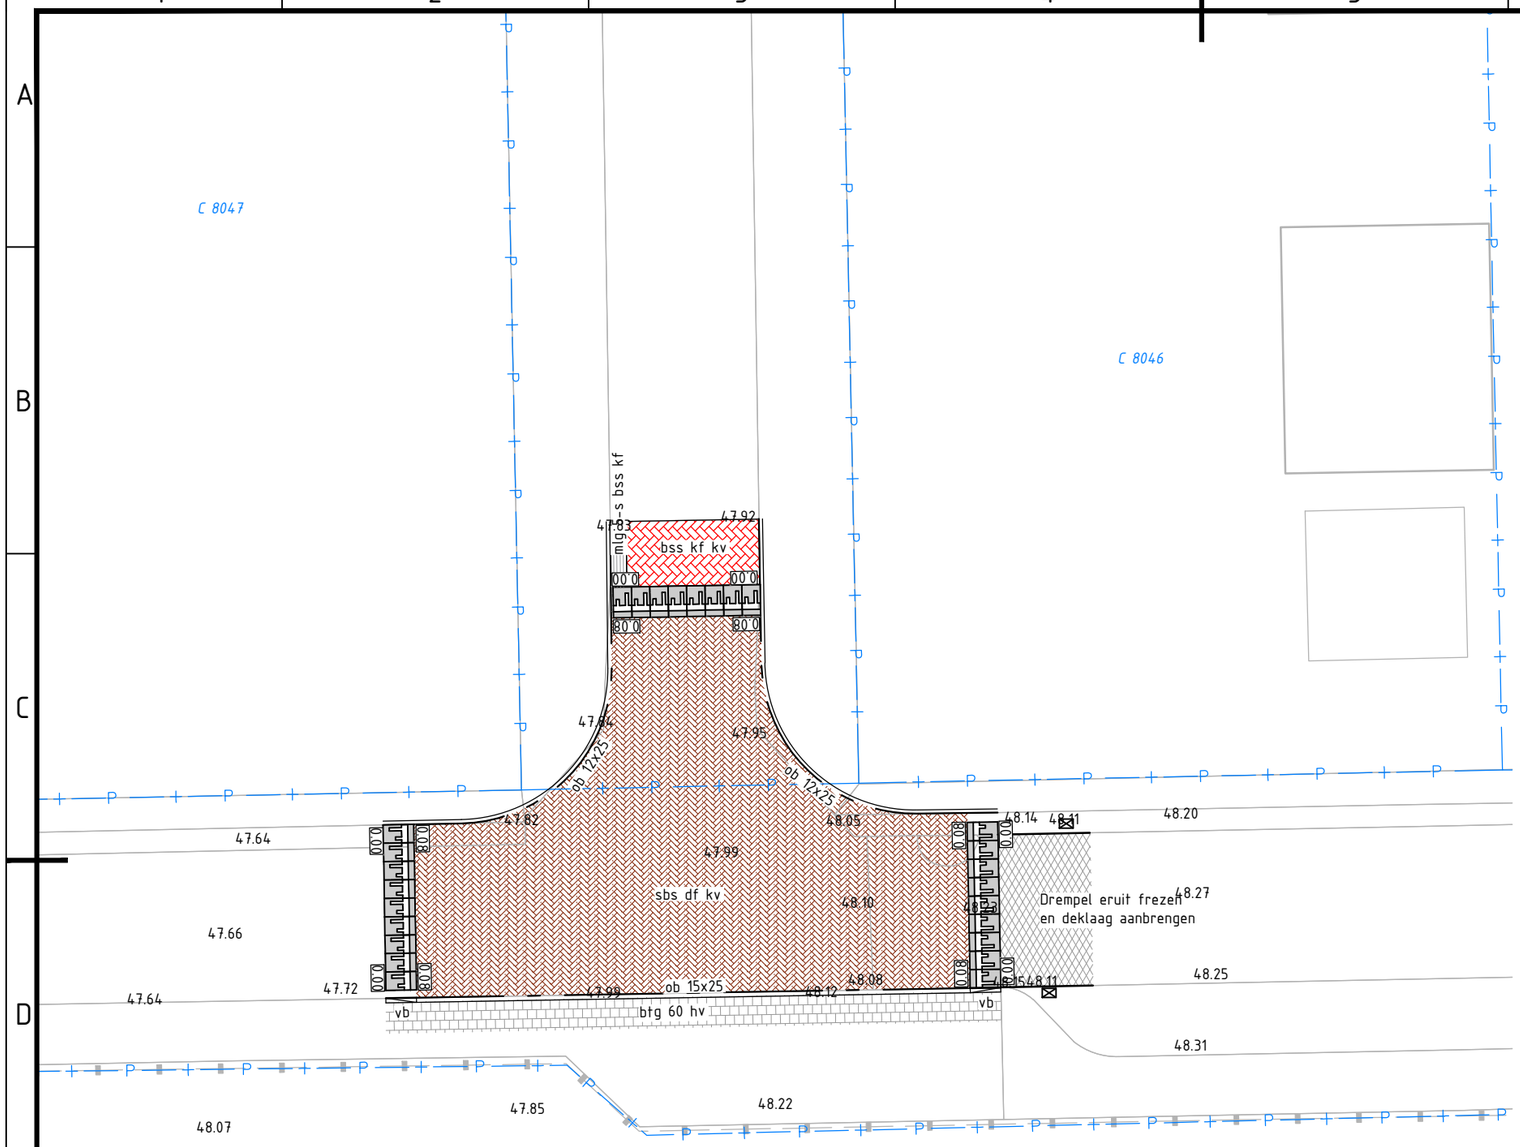

Opdrachtgever

Gemeente Enschede

Project

Dorpsverkeerplan Lonneker

Onderdeel

Locatie 25: Bleijdensteinbleekweg

Documentstatus

Definitief

Projectnr.	Tekeningnummer
TW-221170	25
Getekend door	Gecontroleerd door
RN	SS
Blad	Aantal
1	2
Schaal	Formaat
1:200	A3
Datum uitgifte	
05-07-2023	

twin
TWENTSE INGENIEURS
www.buro-twin.nl
info@buro-twin.nl

Bestandsnaam: NS-21 D02.dwg