




LEGENDA

- uitgeefbaar
- niet uitgeefbaar
- kadastrale grensen

Aandachtspunt
 Exacte lijnen zijn bij uitvoering definitief vast te stellen.

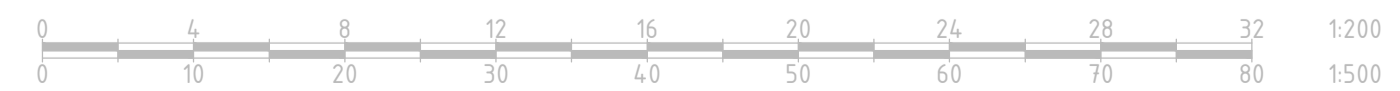

Project Verkoop openbaar groen Kolmschotlanden Onderdeel Uitgiftekening Kolmschotlanden			
Formaat A1	Tekenaar C. Rischmann	Datum 2019-07-11	Documenttype Tekening
Schaal 1:500	Gecontroleerd door	Goedgekeurd	
Tekeningnummer		Opdrachtgever	
Blad 1	Aantal 1		
Documentstatus Definitief			
Besteknummer			

Gemeente **Enschede**