











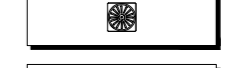

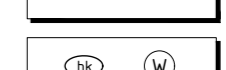



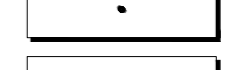
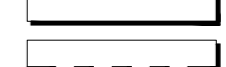







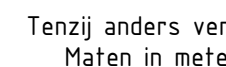
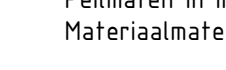

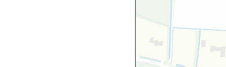
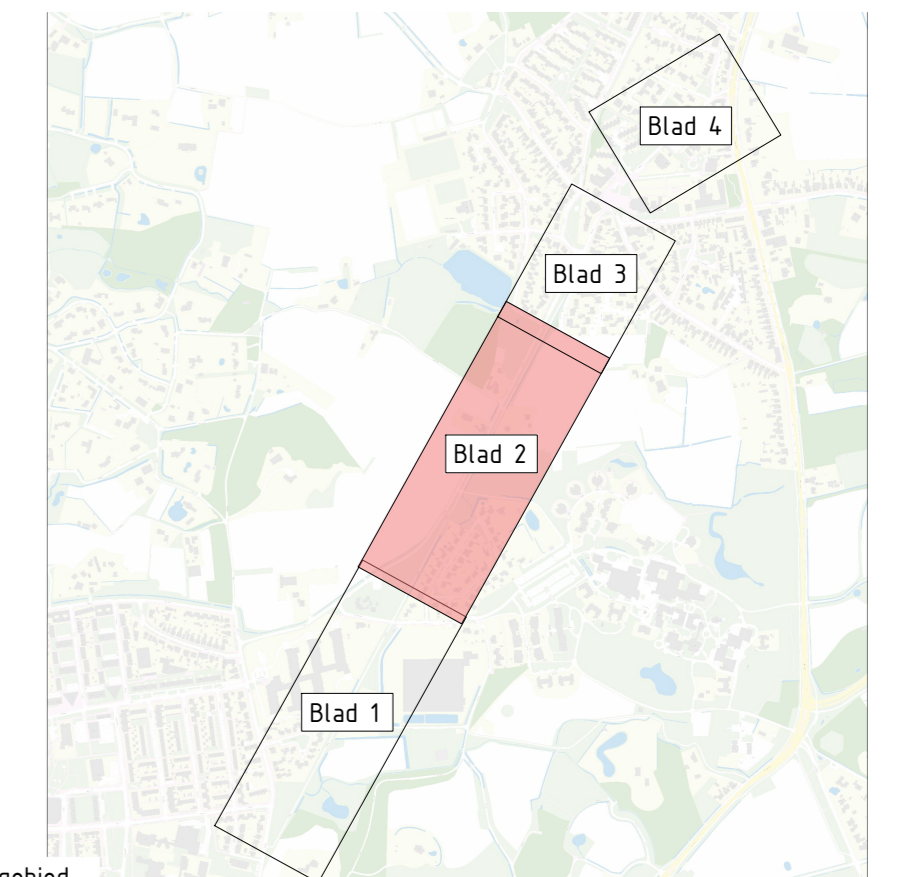


- ### LEGENDA
-  Aanbrengen asfaltverharding, kleur: zwart
 -  Aanbrengen asfaltverharding, kleur: rood
 -  Aanbrengen straatbakstenen dikformaat
kleur: rood/bruin
 -  Aanbrengen betonstraatsen
 -  Aanbrengen betontegels
 -  Aanbrengen grasbetonstenen type n.t.b.
 -  Aanbrengen halfverharding, graustabil o.g.
 -  Aanbrengen molgoot 5 strek, betonstraatsen keiformaat
kleur: antraciet
 -  Aanbrengen molgoot 3 strek, betonstraatsen keiformaat
kleur: antraciet
 -  Aanbrengen prefab drempel-elementen 1000x600x120/200mm
kleur: grijs
 -  Aanbrengen inrietelementen 800x500x120/200mm
kleur: grijs
 -  Aanbrengen haaietandtegels 500x500x80 mm
 -  Aanbrengen putrand met deksel, dicht,
volgens deel 3 moederbestek Enschede
 -  Aanbrengen putrand met deksel, geboord systeem, dicht,
volgens deel 3 moederbestek Enschede
 -  Aanbrengen putrand met deksel, roosterdeksel,
volgens deel 3 moederbestek Enschede
 -  Aanbrengen straat- en trottoirkolken
volgens deel 3 moederbestek Enschede
 -  Voorstel nieuwe nuts-trace langs Voortsweg
 -  Straalpotfren
 -  Locatie lichtmast. LET OP: posities niet 100% zeker i.v.m. niet
alles in beeld en nieuwe locaties dienen door verlichtingsexpert
te worden bepaald
 -  Verplaatsing van lichtmast
 -  Aanbrengen afzetpaal, vast, type n.t.b.
 -  Aanbrengen afzetpaal, uitneembaar/inzinkbaar, type n.t.b.
 -  Aanbrengen as-makering, 0.30-2.70, breedte 10 cm, thermoplastisch materiaal
alleen buiten de bebouwde kom?
 -  Aanbrengen markering, 1-1 streep, breedte 10 cm, thermoplastisch materiaal
 -  Aanbrengen blokmarkering, 30 cm breed, thermoplastisch materiaal
 -  Aanbrengen haaietandmarkering, 30 cm breed, thermoplastisch materiaal
 -  Aanbrengen markering, verdrijvingsvlak, thermoplastisch materiaal
 -  Aanbrengen markering, schoolzone, thermoplastisch materiaal
 -  Bestaande bomen / te kappen bomen(rode kruis)
 -  Aanbrengen beplantingen, type n.t.b. door landschapsarchitect
 -  Egaliseren en inzaaien groenstroken

AANVULLENDE INFORMATIE
 Tenzij anders vermeld:
 Maten in meters
 Peilmaten in meters t.o.v. N.A.P.
 Materiaalmaten en diameters in millimeters



Overzicht plangebied
 schaal 1:5.000

Opdrachtgever Gemeente Enschede		Projectnummer 21
Project Aanleg F35 Enschede - Lonneker		Getekend door RN
Onderdeel Presentatietekening		Gecontroleerd door SS
Documentstatus Concept		Aantal 4
Formaat A10		Schaal 1:200
Datum uitgifte 05-07-2023		