



Overzicht blad 7  
schaal 1:200


Overzicht blad 8  
schaal 1:200

Overzicht plangebied  
schaal 1:5.000

**LEGENDA**

	Aanbrengen asfaltverharding, kleur: zwart
	Aanbrengen asfaltverharding, kleur: rood
	Aanbrengen straatbakstenen dikformaat kleur: rood/bruin
	Aanbrengen betonstraatstenen
	Aanbrengen betontegels
	Aanbrengen grasbetonstenen type n.t.b.
	Aanbrengen halfverharding, graustabil o.g.
	Aanbrengen molgoot 5 strek, betonstraatstenen keifformaat kleur: antraciet
	Aanbrengen molgoot 3 strek, betonstraatstenen keifformaat kleur: antraciet
	Aanbrengen prefab drempel-elementen 1000x600x120/200mm kleur: grijs
	Aanbrengen inrietelementen 800x500x120/200mm kleur: grijs
	Aanbrengen haaietandtegels 500x500x80 mm
	Aanbrengen putrand met deksel, dicht, volgens deel 3 moederbestek Enschede
	Aanbrengen putrand met deksel, geboord systeem, dicht, volgens deel 3 moederbestek Enschede
	Aanbrengen putrand met deksel, roosterdeksel, volgens deel 3 moederbestek Enschede
	Aanbrengen straat- en trottoirkolken volgens deel 3 moederbestek Enschede
	Voorstel nieuwe nuts-trace langs Voortsweg
	Straalputten
	Locatie lichtmast. LET OP: posities niet 100% zeker i.v.m. niet alles in beeld en nieuwe localities dienen door verlichtingsexpert te worden bepaald
	Verplaatsing van lichtmast
	Aanbrengen afzetpaal, vast, type n.t.b.
	Aanbrengen afzetpaal, uitneembaar/inzinkbaar, type n.t.b.
	Aanbrengen as-makering, 0,30-2,70, breedte 10 cm, thermoplastisch materiaal alleen buiten de bebouwde kom?
	Aanbrengen markering, 1-1 streep, breedte 10 cm, thermoplastisch materiaal
	Aanbrengen blokmarkering, 30 cm breed, thermoplastisch materiaal
	Aanbrengen haaietandmarkering, 30 cm breed, thermoplastisch materiaal
	Aanbrengen markering, verdrijvingsvlak, thermoplastisch materiaal
	Aanbrengen markering, schoolzone, thermoplastisch materiaal
	Bestaande bomen / te kappen bomen(rode kruis)
	Aanbrengen beplantingen, type n.t.b. door landschapsarchitect
	Egaliseren en inzaaien groenstroken

**AANVULLENDE INFORMATIE**  
 Tenzij anders vermeld:  
 Maten in meters  
 Peilmaten in meters t.o.v. N.A.P.  
 Materiaalmaten en diameters in millimeters

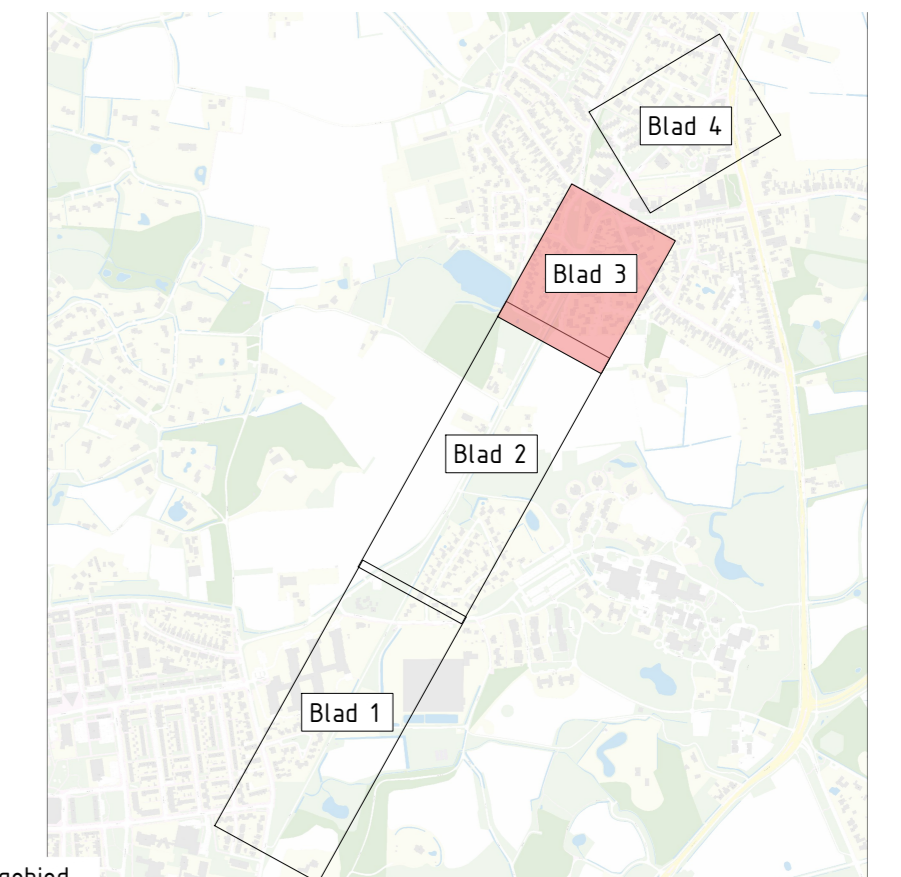

Overzicht plangebied  
schaal 1:5.000

Oprachtgever	Gemeente Enschede	Projectnr.	TW-230070	Tekeningnummer	21
Project	Aanleg F35 Enschede - Lonneker	Getekend door	RN	Gecontroleerd door	SS
Onderdeel	Presentatietekening	Blad	3	Aantal	4
Documentstatus	Concept	Schaal	1:200	Formaat	A10
		Datum uitgifte	05-07-2023		

