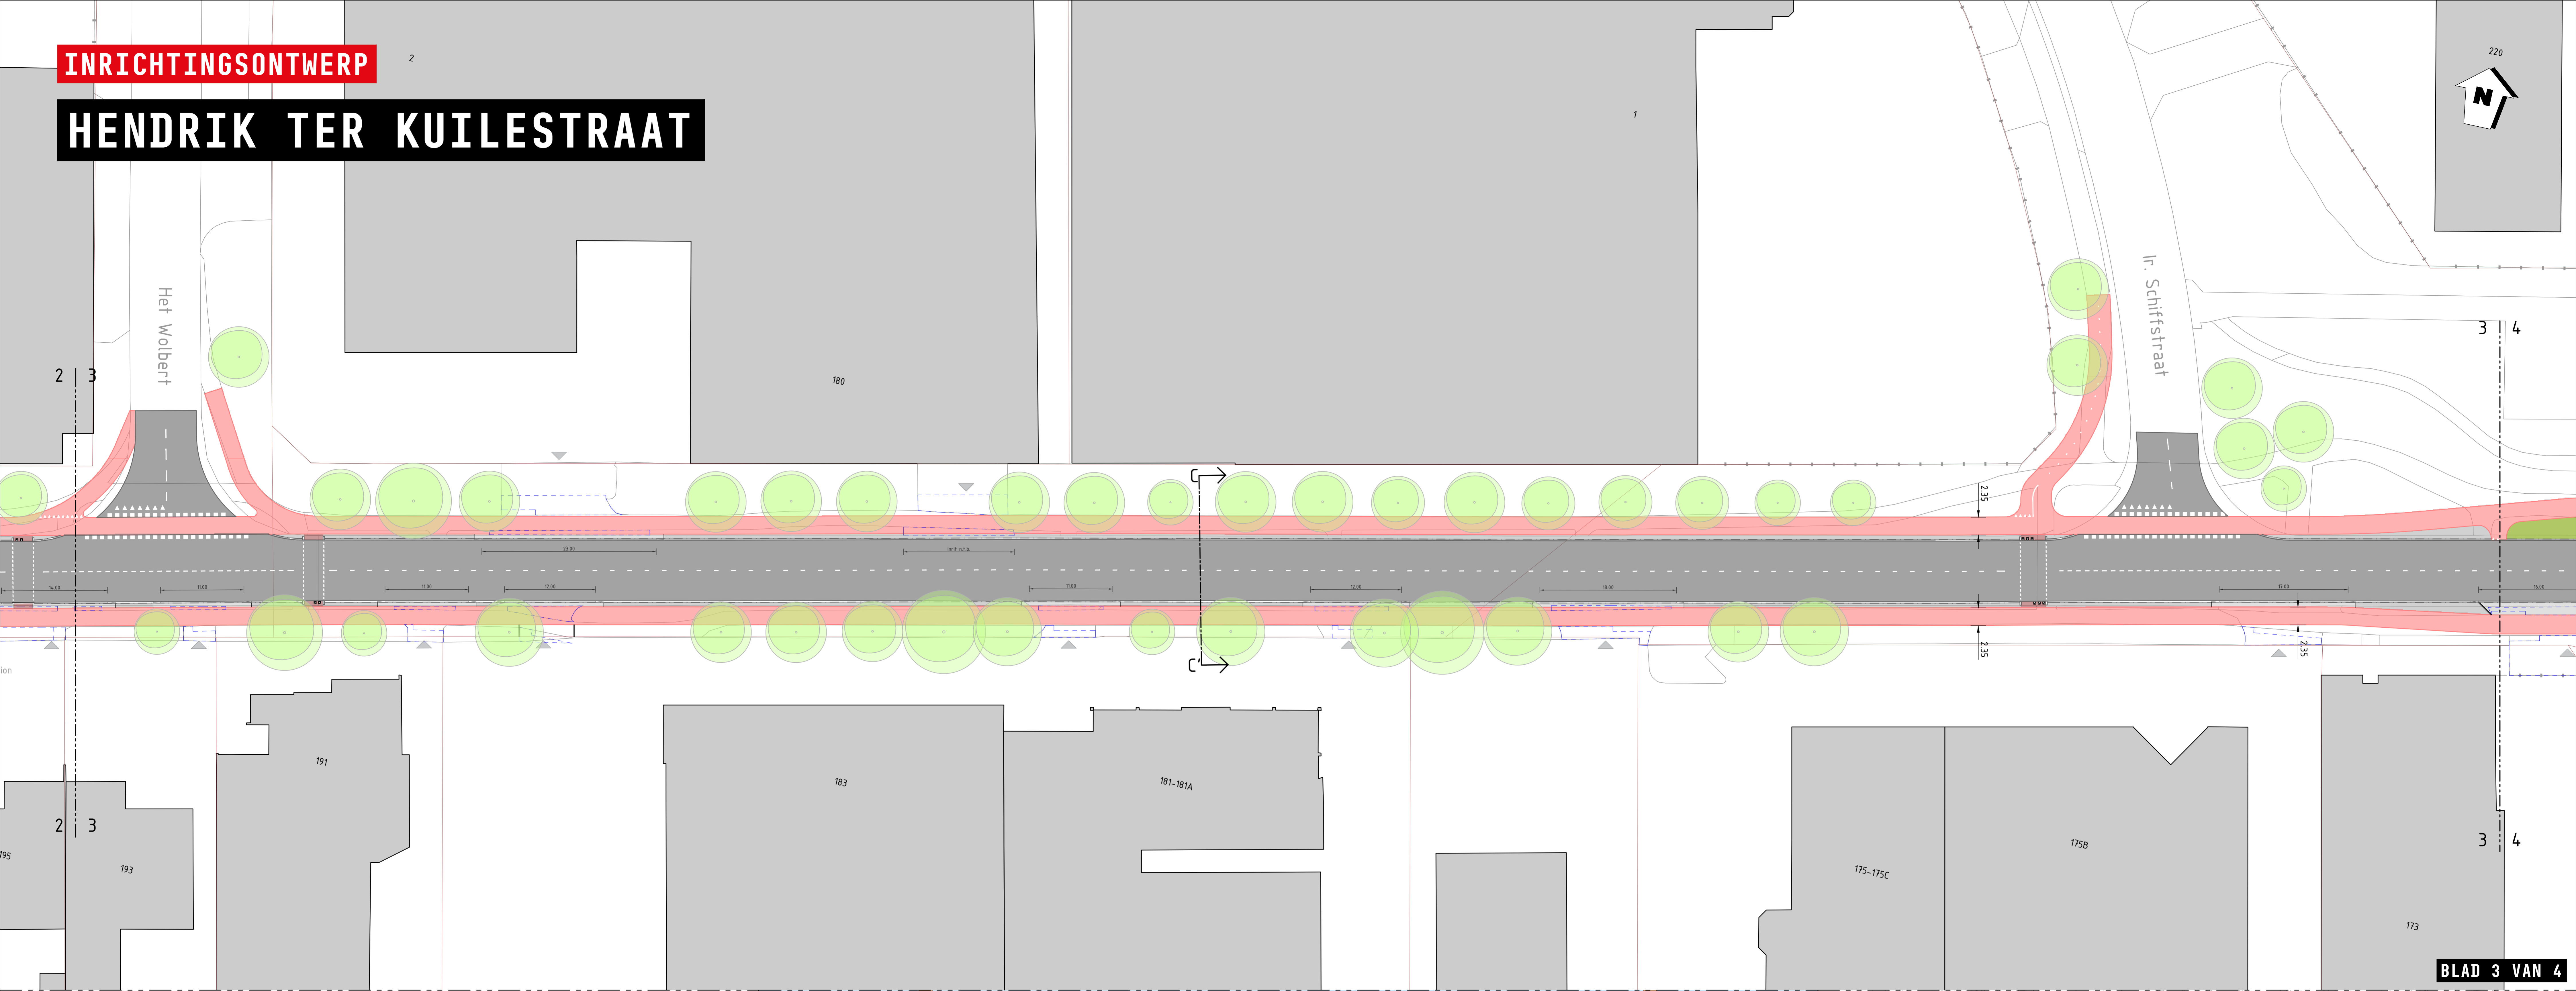
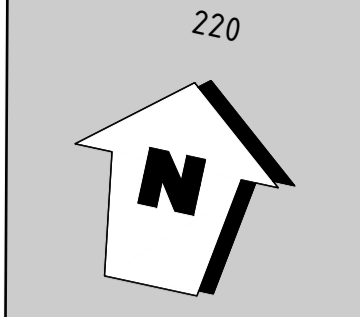

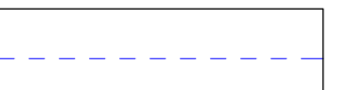
 









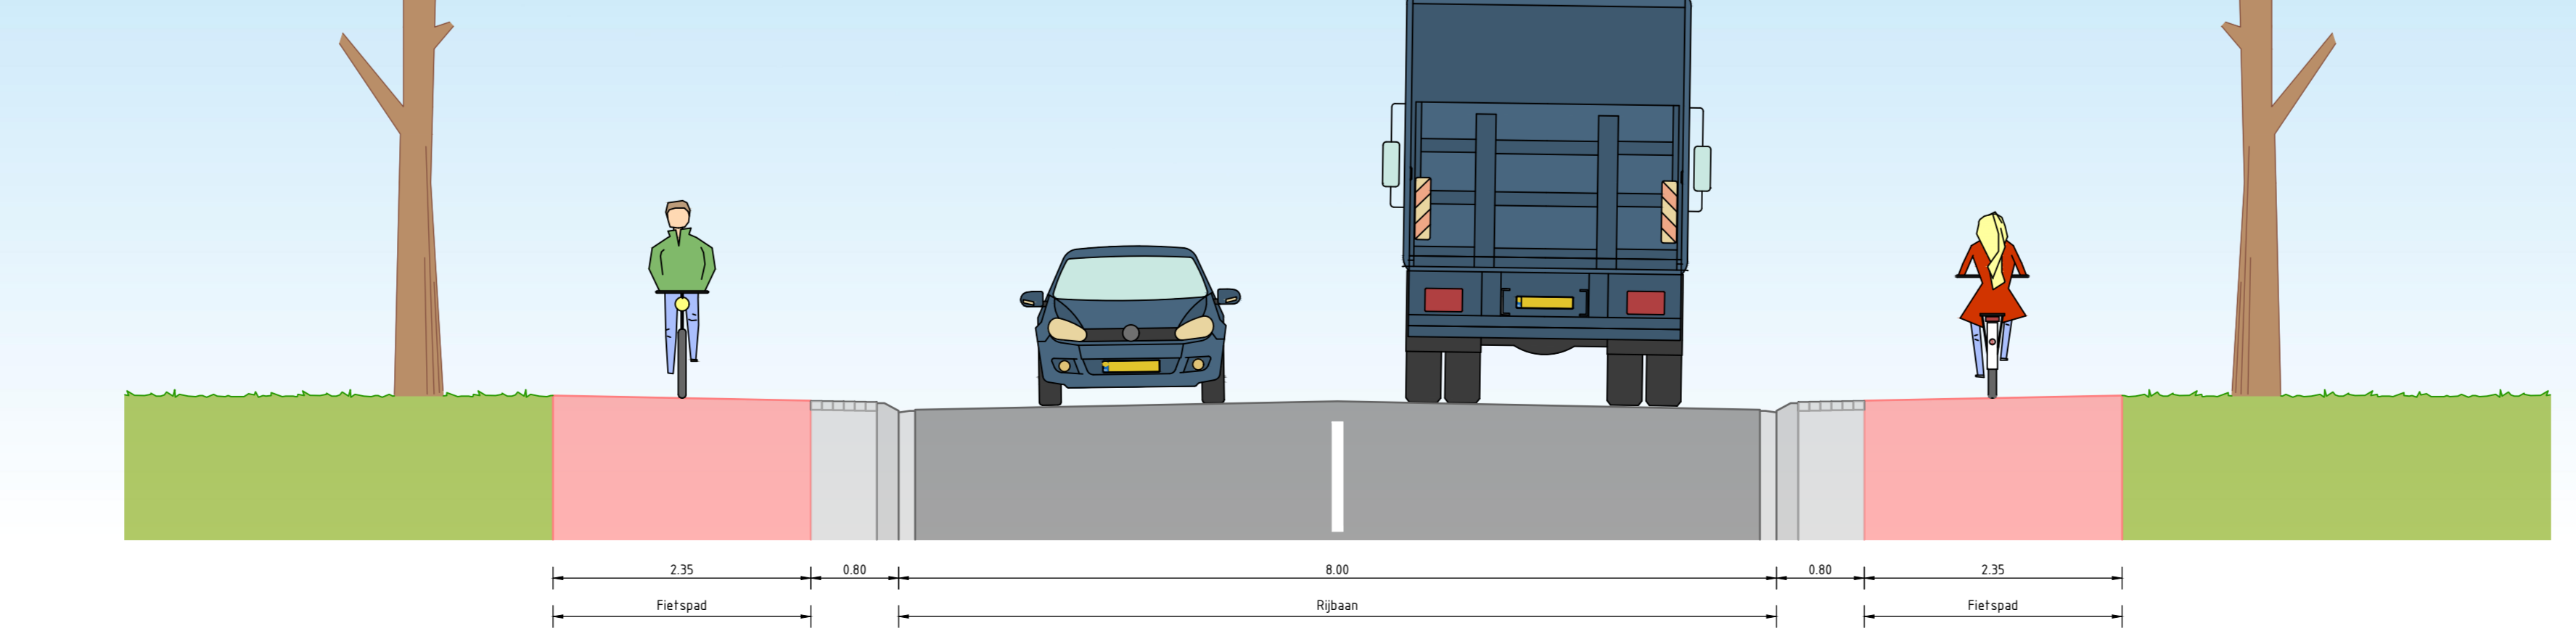
HENDRIK TER KUILESTRAAT



LEGENDA

- | | | | |
|--|------------------------------------|---|-----------------------------|
|  | Rijbaan - asfalt, zwart |  | Inmeting bestaande inritten |
|  | Fietspad - asfalt, rood |  | Perceelsgrens |
|  | Bermverharding, betonstraatstenen |  | Fietsoversteek |
|  | Inritten, betonstraatstenen, grijs |  | Bestaande boom |
|  | Groene berm, gras |  | Locatie inrit |

DWARSPROFIEL C-C'



SITUATIE

