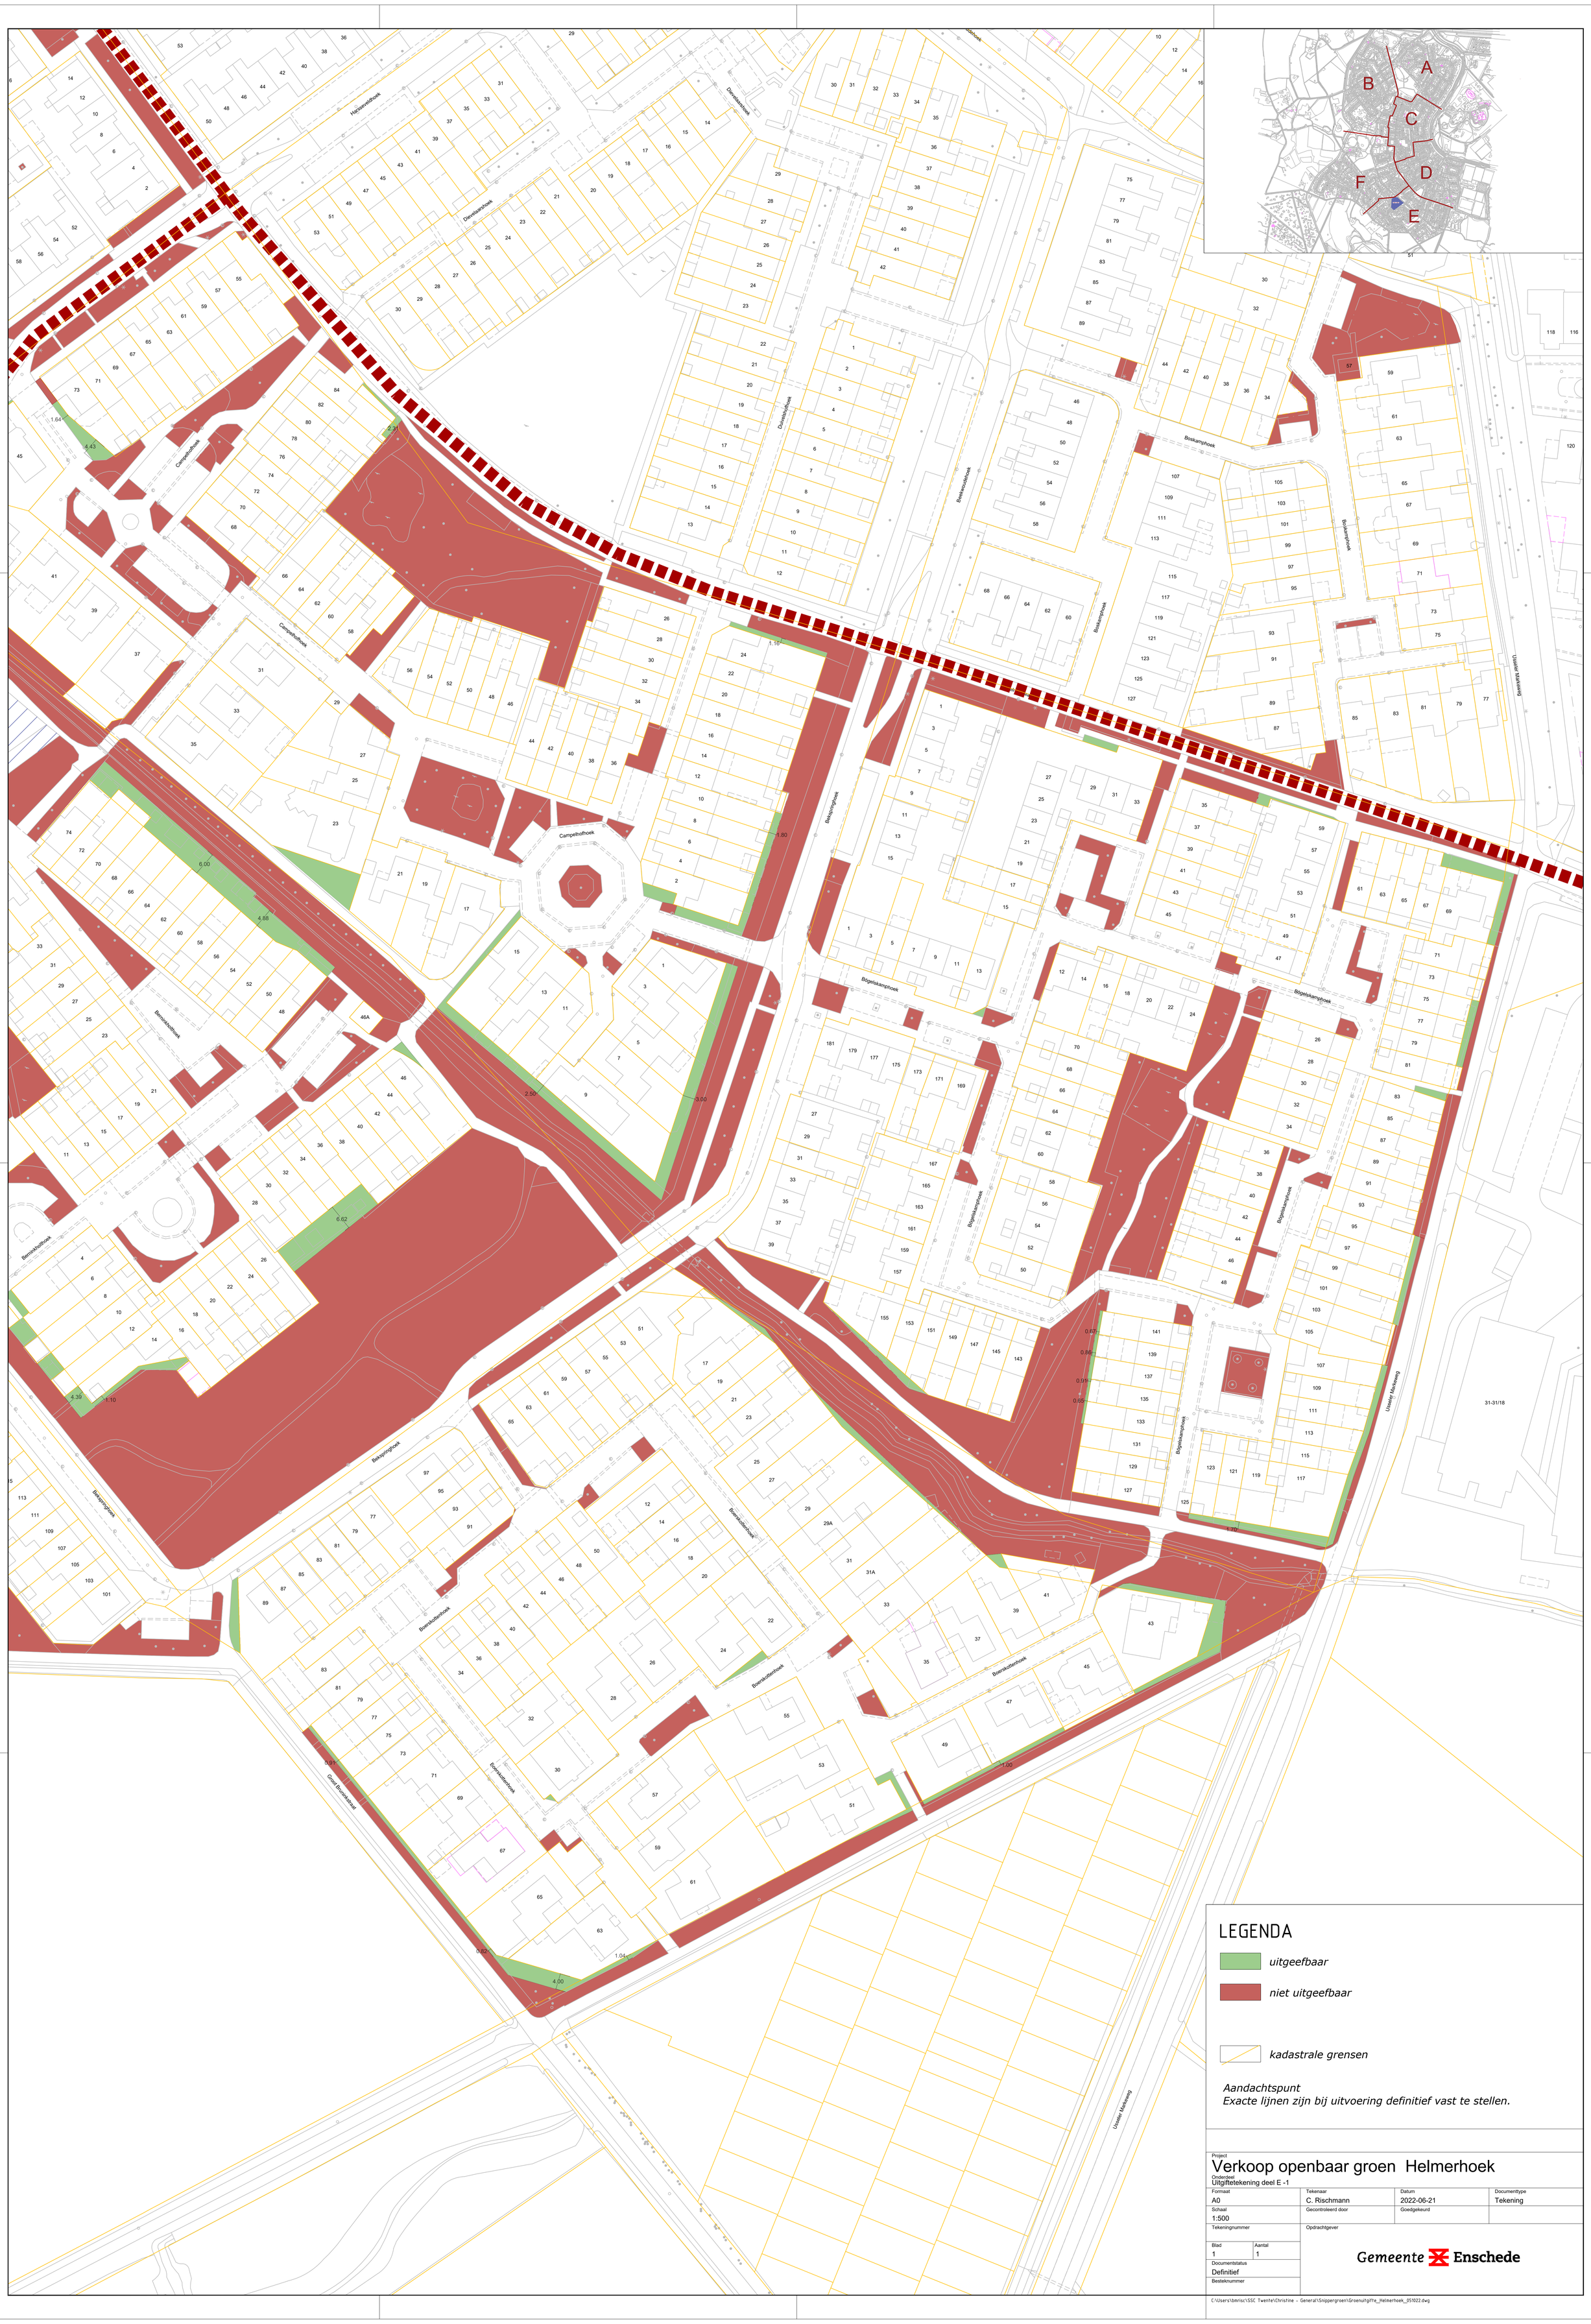

LEGENDA

uitgeefbaar

niet uitgeefbaar

kadastrale grensen

Aandachtspunt
Exacte lijnen zijn bij uitvoering definitief vast te stellen.

Project
Verkoop openbaar groen Helmerhoek
Onderdeel
Uitgiftetekening deel E -1

Formaat	Tekenaar	Datum	Documenttype
A0	C. Rischmann	2022-06-21	Tekening
Schaal	Gecontroleerd door	Goedgekeurd	
1:500			
Tekeningnummer	Opdrachtgever		
Blad: 1 / Aantal: 1	Gemeente Enschede		
Documentstatus: Definitief			
Besteknummer			

C:\Users\bmrisc\SSC Twente\Christine - General\Snippergroen\Groenuitgifte_Helmerhoek_051022.dwg