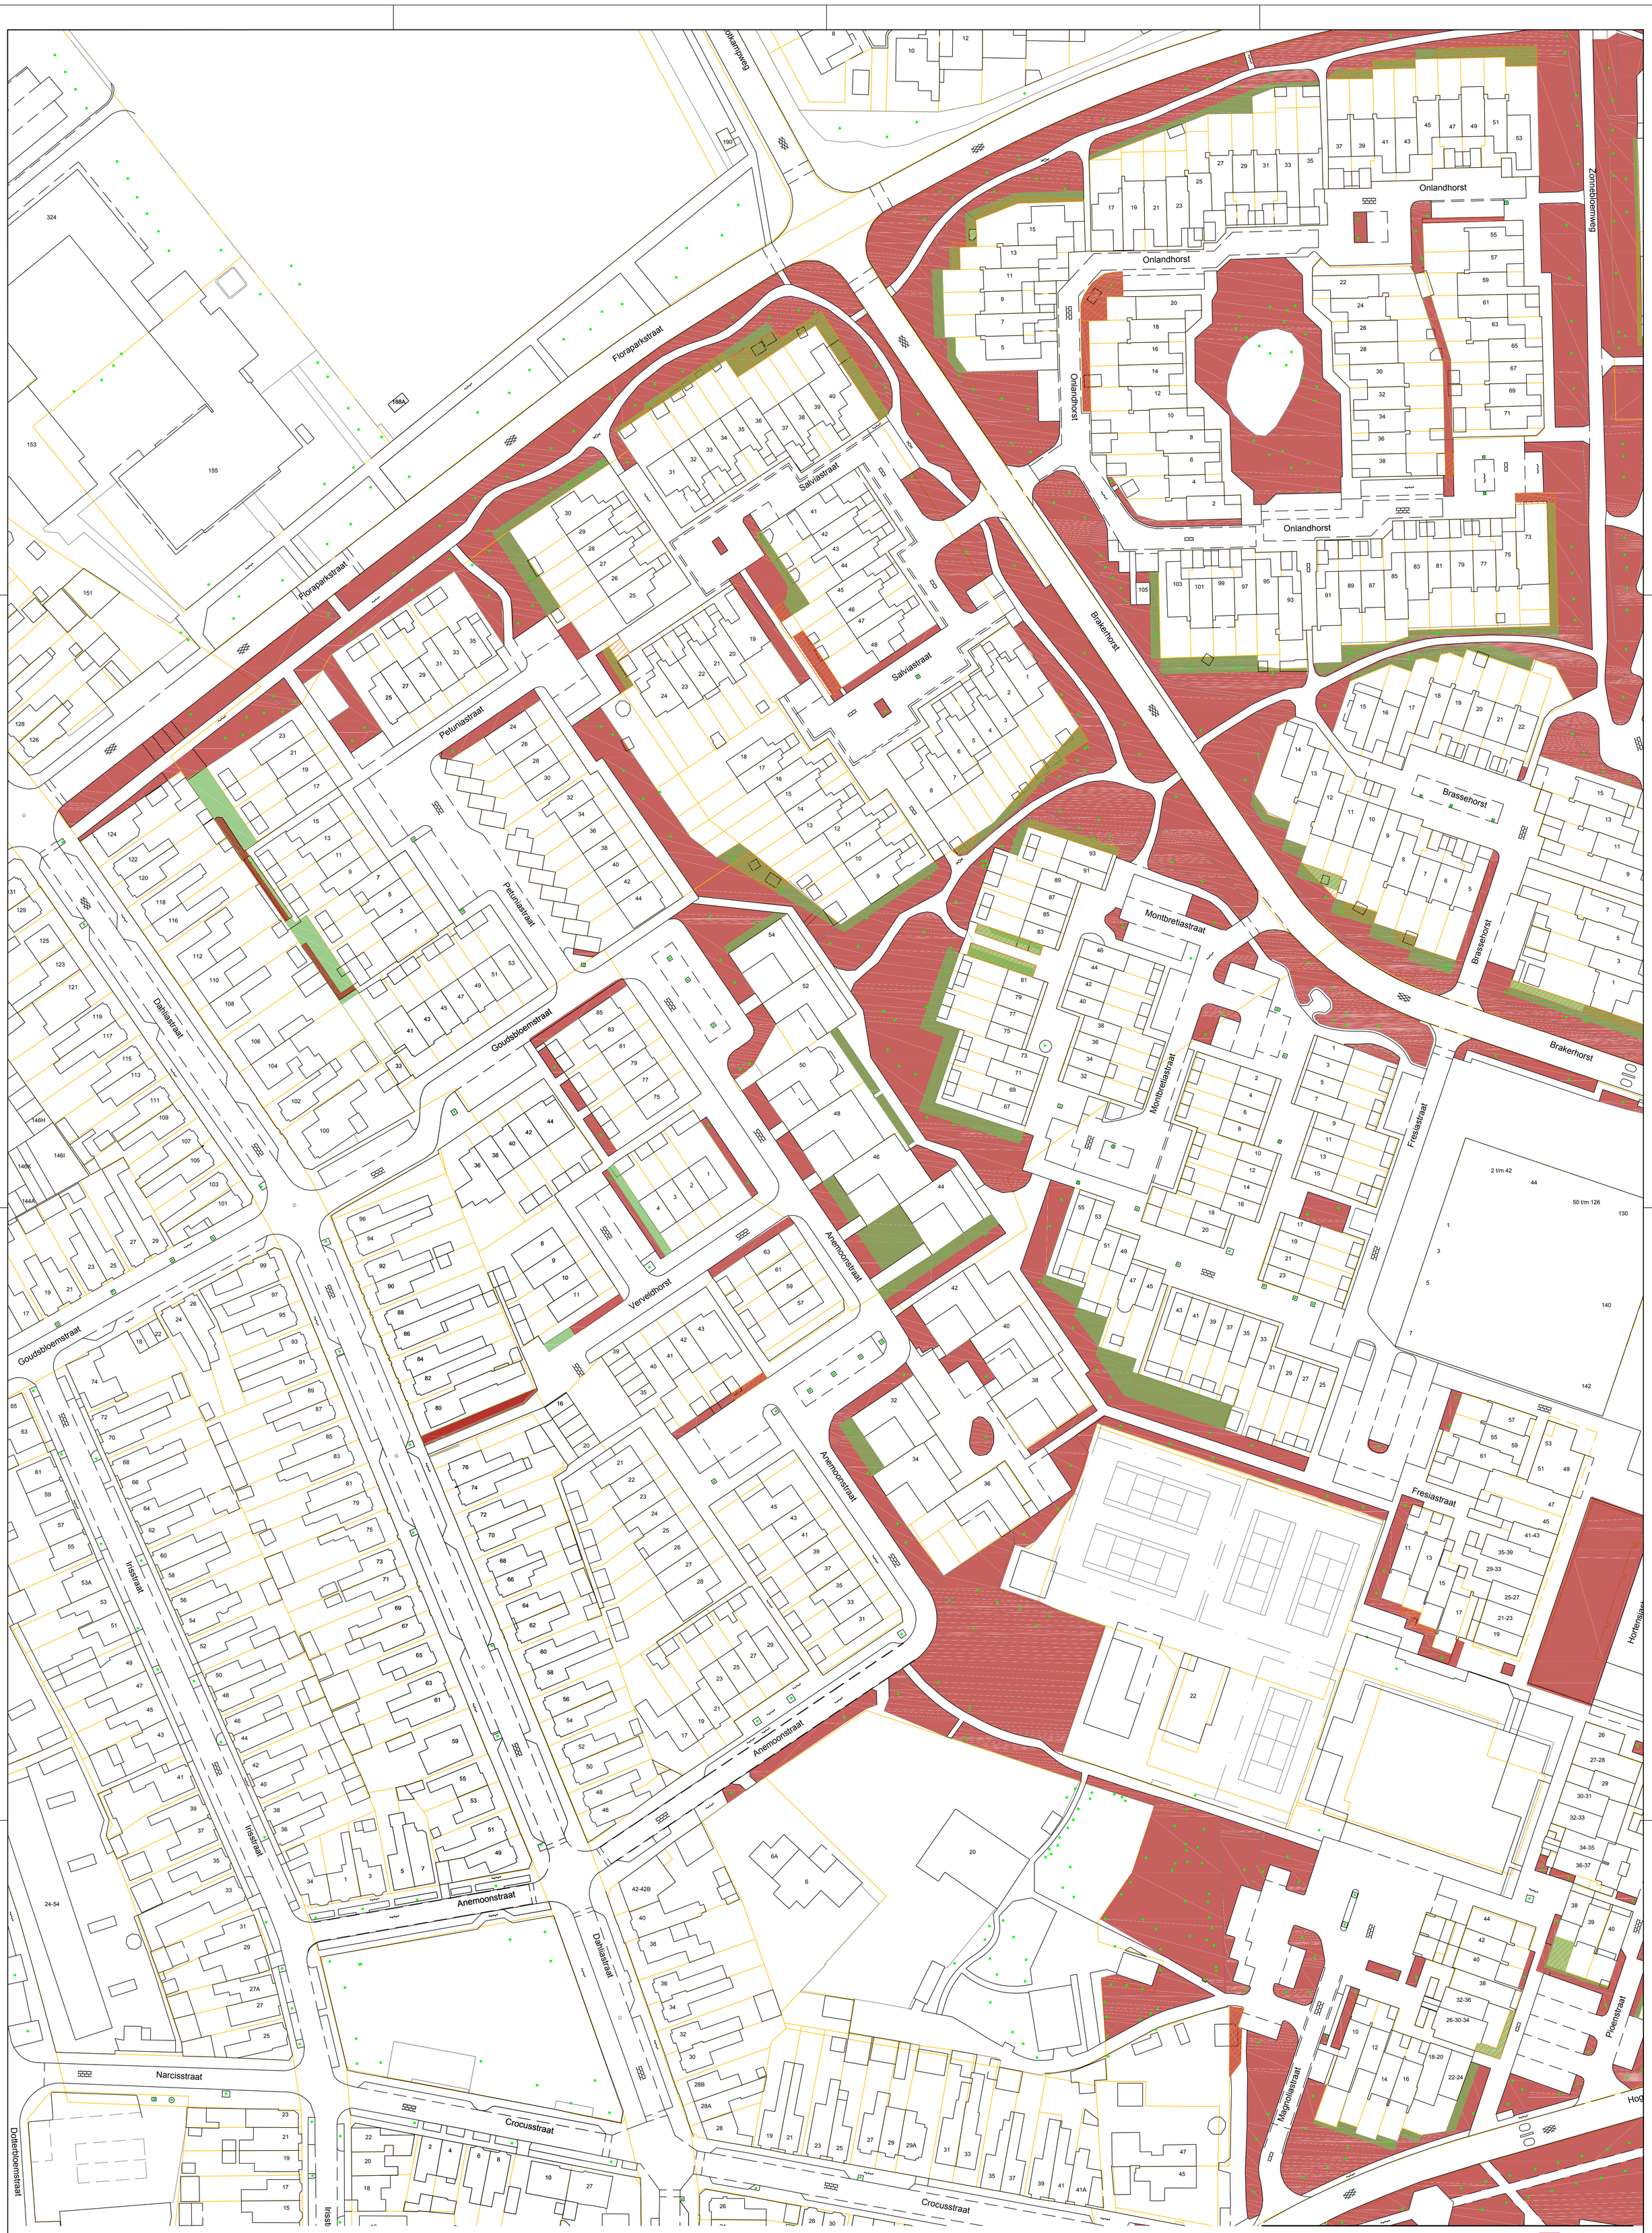

LEGENDA

- *uitgeefbaar* *
- *niet uitgeefbaar*
- *oneigenlijk grondgebruik*
- *kadastrale grensen*

* *Onder voorbehoud van gemeentelijke goedkeuring*

Aandachtspunt:
Exacte lijnen zijn bij uitvoering definitief vast te stellen.

Dienst Stedelijke Ontwikkeling en Beheer

Gemeente Enschede

UITGIFTEKAART STOKHORST

West — Afdeling Ontwerp

	Naam	Datum	Projectleiding		Naam	Datum	Projectleiding	Formaat	Schaal
	LvT	05-01-2016		4				A0	1:500
1	LvT	04-04-2016		5					
2	LvT	12-07-2016		6				Tekeningnummer	
3	HV	21-8-2016		7					

Plotdatum: 5-sep-16 — Last saved by:bmroos;31 augustus 2016

S:_stad Totaal\groenuitgifte\2015\Groenuitgifte_Stokhorst-2004dwg.dwg