



HOPSTRAAT

DEFINITIEF ONTWERP

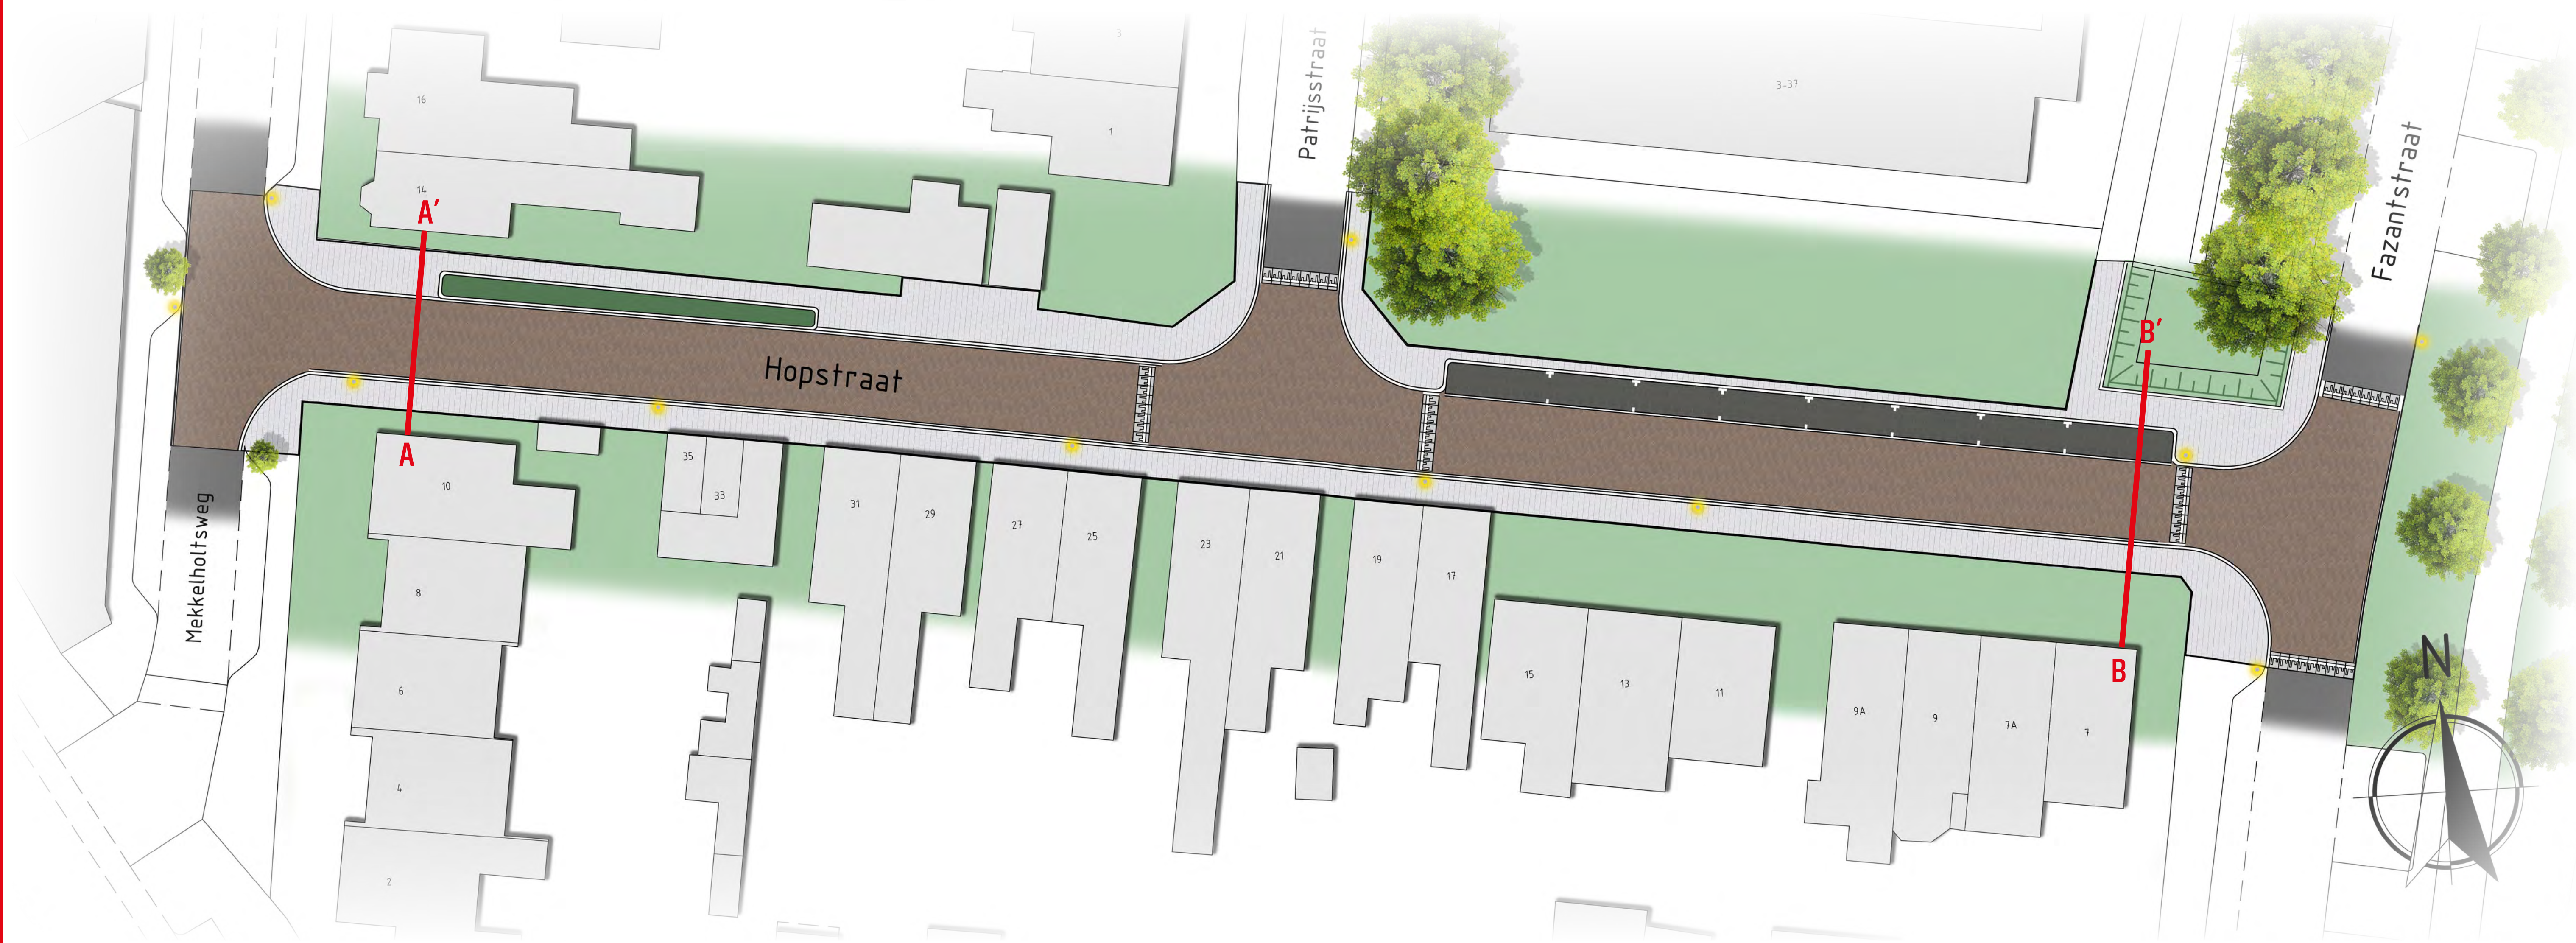

- LEGENDA**
- Bestaande boom
 - Bestaand (particulier-) groen
 - Parkeren: straatbakstenen, halfsteensverband, kleur antraciet
 - Trottoir: betontegels 30x30cm, halfsteedsverband, kleur grijs
 - Rijbaan: straatbakstenen, keperverband, kleur bruin
 - Prefab plateau element
 - Lichtmast

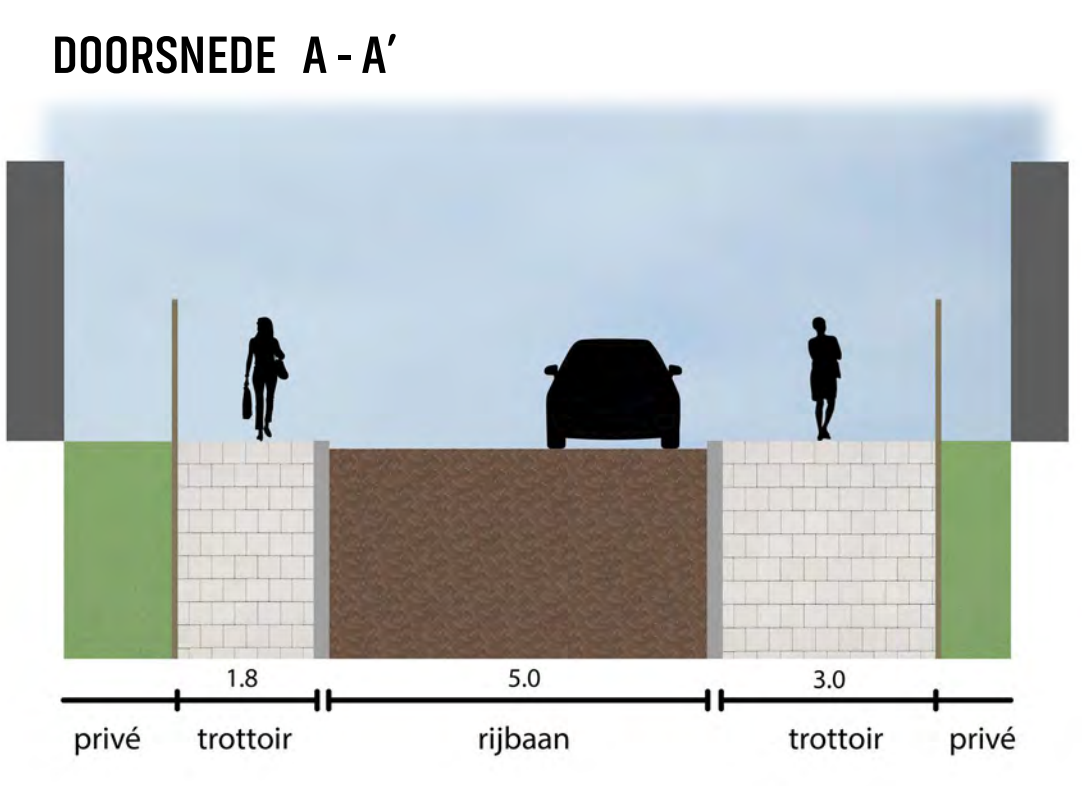