



SITUATIE 01 - GOA BURGEMEESTER STROINKSTRAAT
Schaal 1:500


- ### LEGENDA
- Burg. Stroinkstraat bestaande situatie:
 - Frezen en afvoeren deklaag kleur: zwart
 - Frezen resterende asfaltconstructie en mengen met bestaande fundering
 - Burg. Stroinkstraat nieuwe situatie:
 - Profielen nieuwe funderingsconstructie
 - Aanbrengen nieuwe verhardingsconstructie, d= totaal 140 mm
 - onderlaag AC 16 base OL-8, d= 50 mm
 - tussenlaag AC 16 bin TL-8, d= 50 mm
 - deklaag AC 16 surt DL-8, d= 40 mm
 - Aanbrengen rode E48 (ter plaatse van fietsruggesteektroken)
 - Bestaande particuliere inritten van asfalt:
 - Opbreken teerhoudende asfalverharding over een lengte van 5,00 m
 - Uitvullen bestaande fundering met menggranulaat 0/31,5, d= 150 mm
 - Aanbrengen straatrand, d= 100 mm
 - Aanbrengen betonstraatstenen, keiformaat, halfsteensverband, kleur grijs
 - Bestaande particuliere inritten van elementen:
 - Opnamen verharding over een lengte van 2,00 m
 - Aanbrengen uitvulling van straatrand, d= 100 mm
 - Aanbrengen vrijgekomen verharding, met bestaand materiaal in bestand verband
 - Sloten/ watergangen:
 - Opschonen sloten/ watergangen
 - Inclusief opschonen verbindingstukken in sloten/ watergangen
 - Drempels verkeers- en kruispuntplateau:
 - Zie details op GOA Burgemeester Stroinkstraat Blad 02
 - Aanbrengen opsluitbanden 120x250 mm, kleur grijs
 - Aanbrengen grasbetontegels t.b.v. bermbescherming, breedte 400 mm
 - Werkgrens

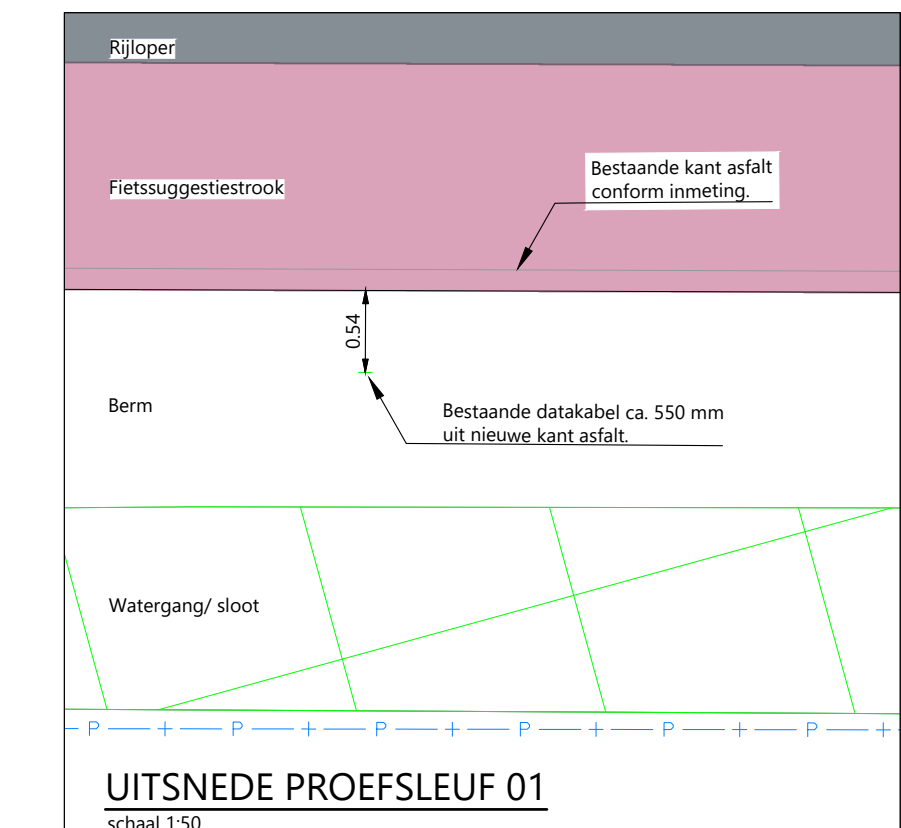


UITSNEDE PROEFSLEUF 01
Schaal 1:50

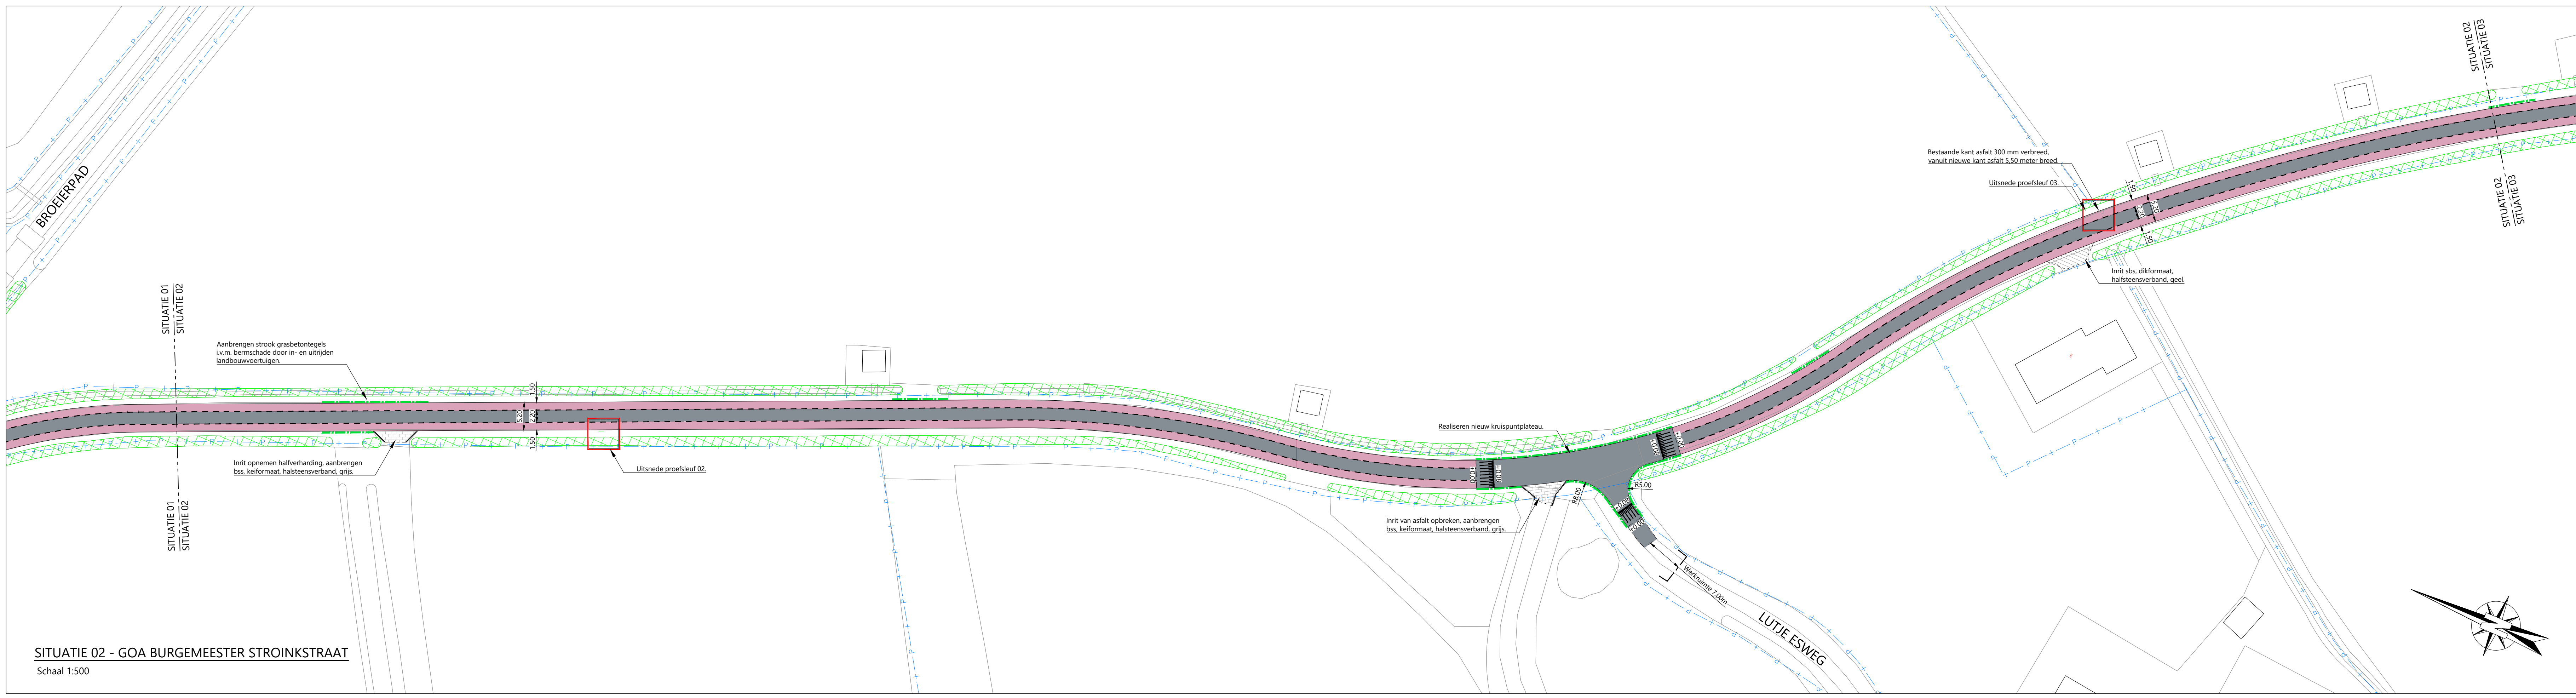


SITUATIE 02 - GOA BURGEMEESTER STROINKSTRAAT
Schaal 1:500

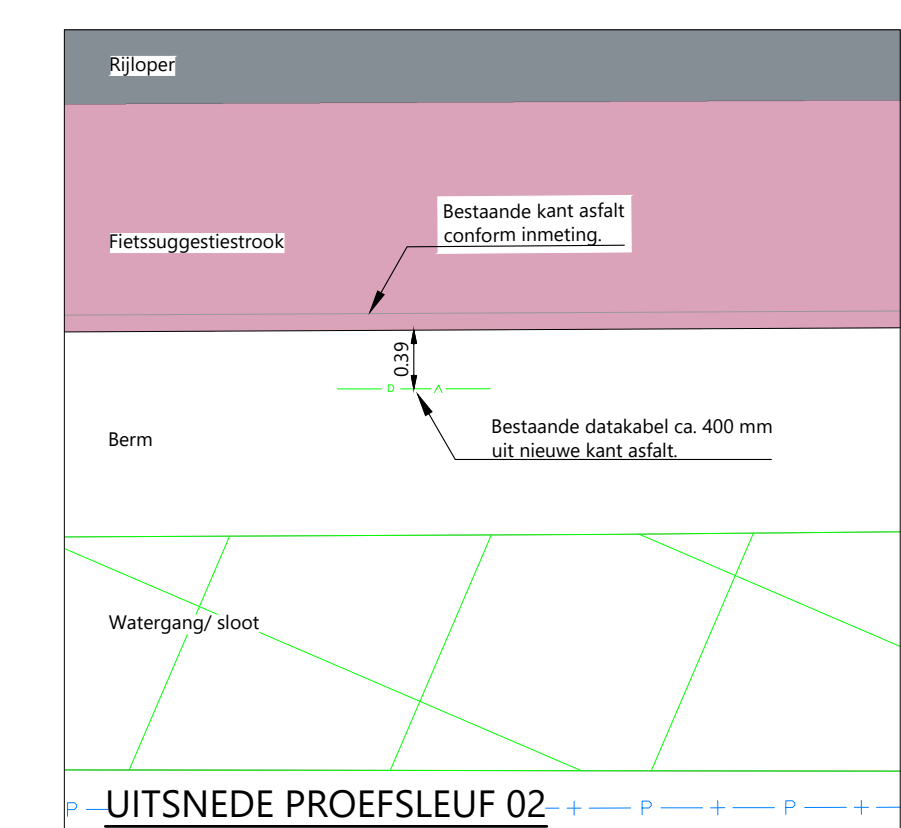


UITSNEDE PROEFSLEUF 02
Schaal 1:50

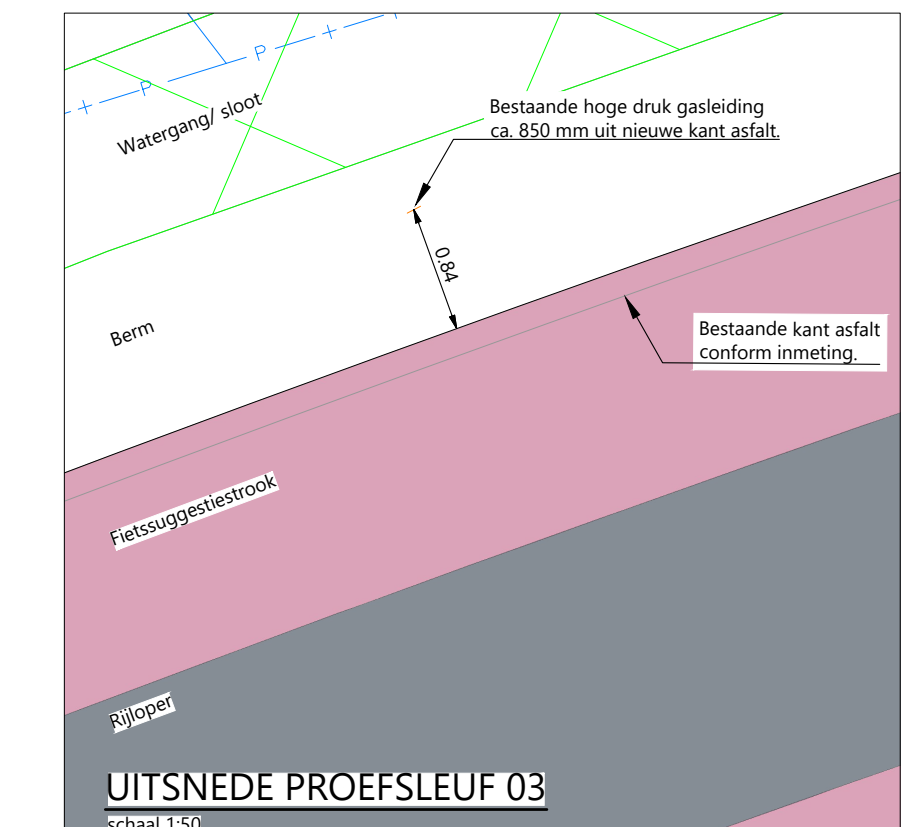

UITSNEDE PROEFSLEUF 03
Schaal 1:50

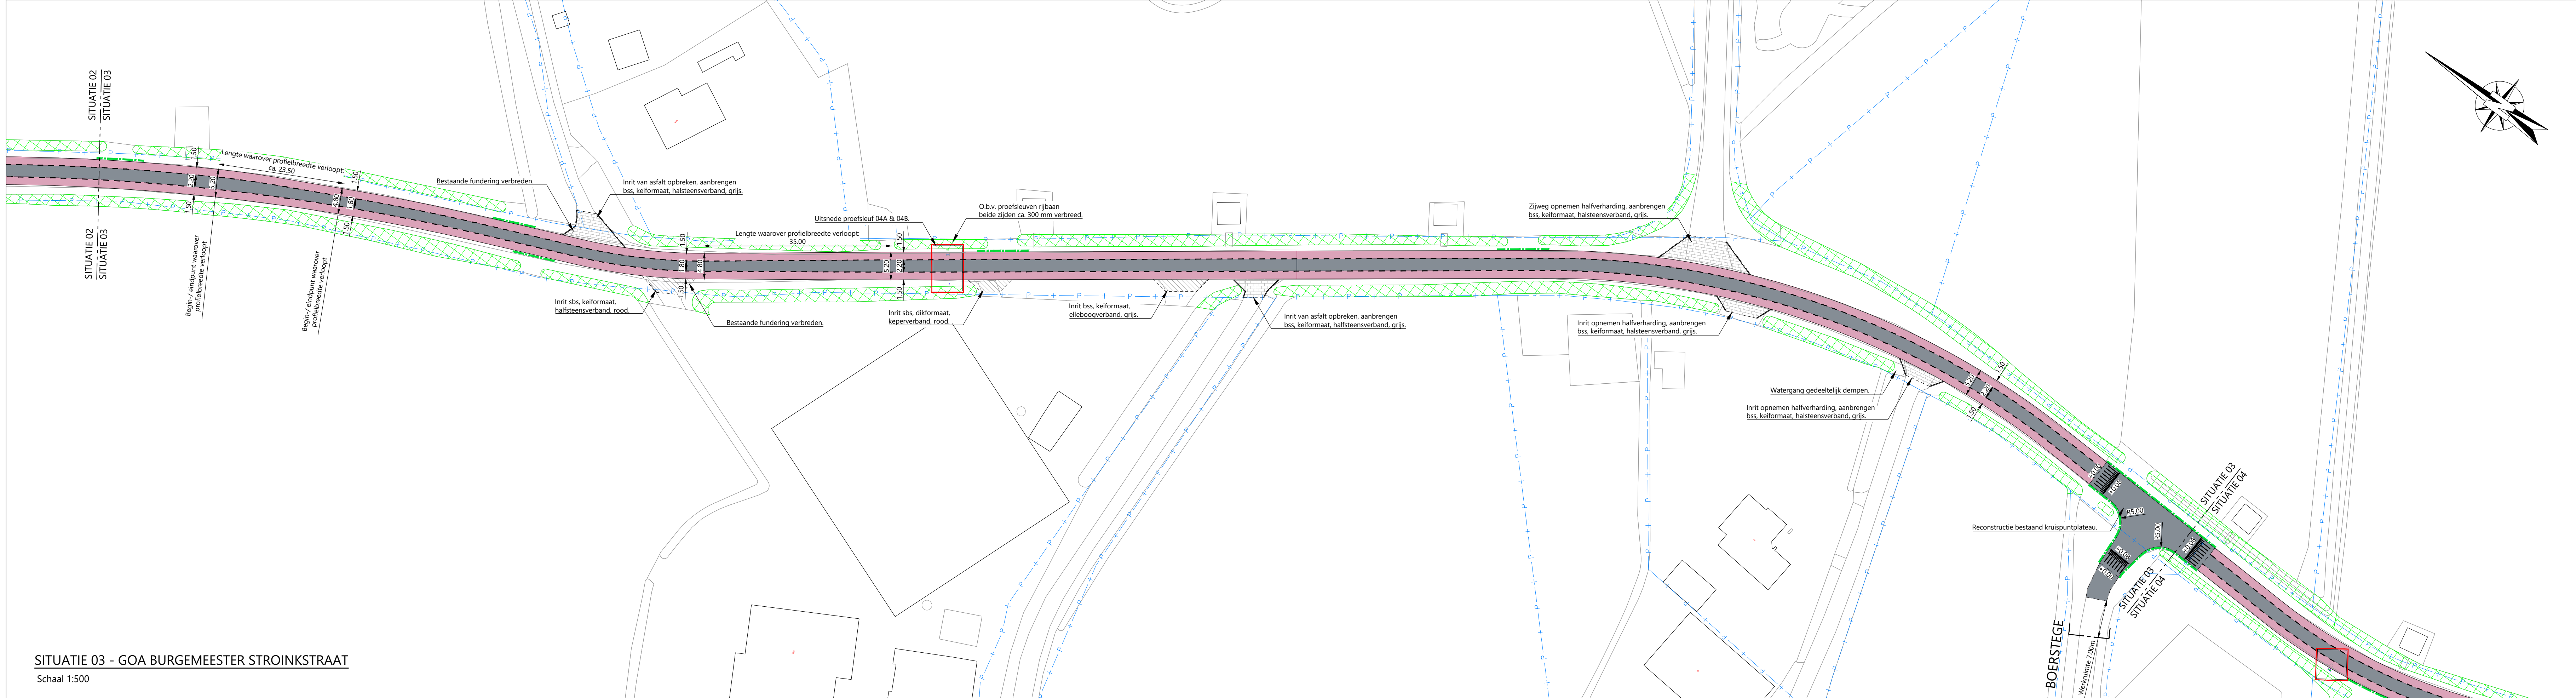


SITUATIE 03 - GOA BURGEMEESTER STROINKSTRAAT
Schaal 1:500

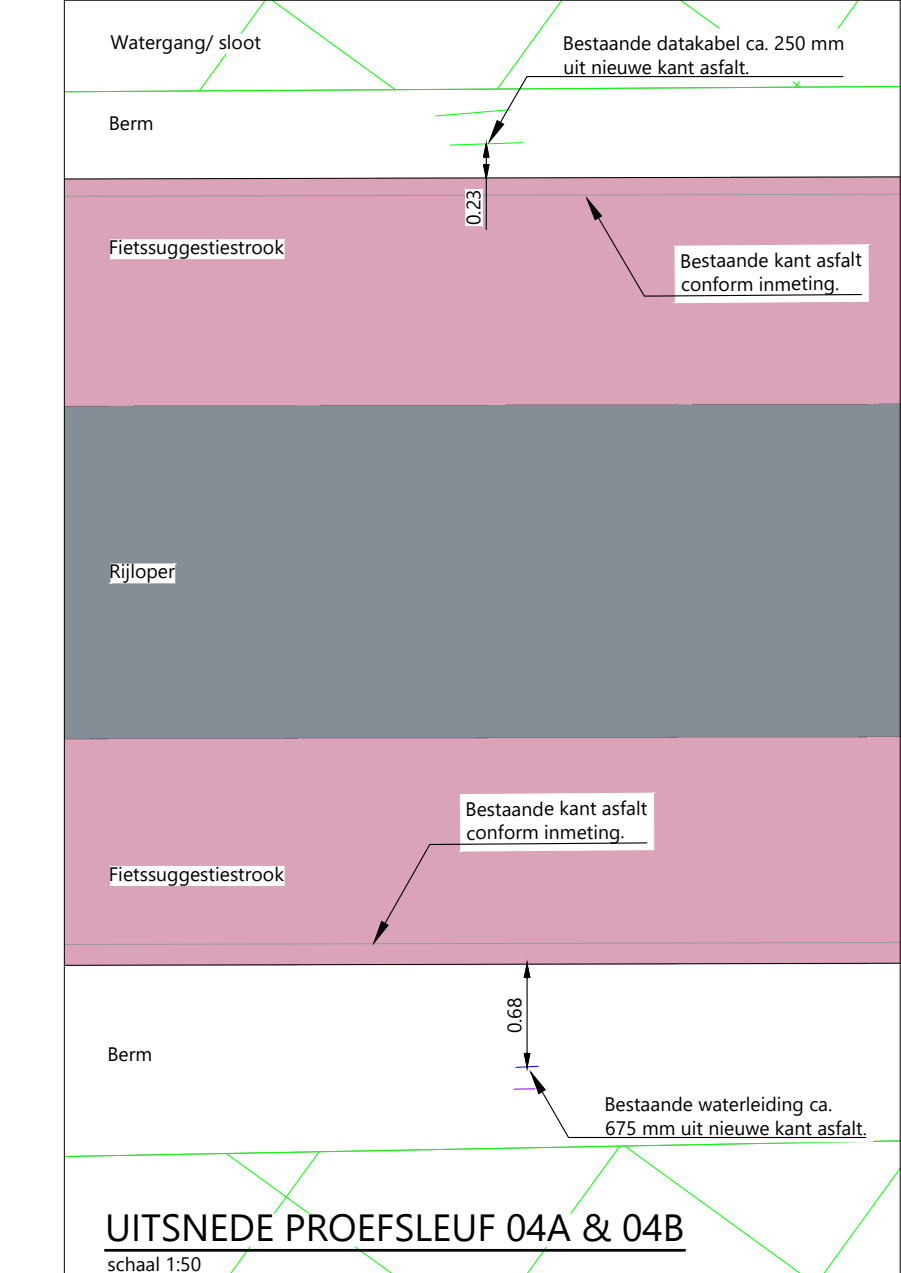


UITSNEDE PROEFSLEUF 04A & 04B
Schaal 1:50

Weg: 4			
Weg: 4			
Weg: 4			
Weg: 3			
Weg: 2			
Weg: 1			
Project			
GOA ENSCHEDA - LOSSER			
Doelproject: DP0001-W-Burgemeester Stroinkstraat te Enschede			
Formaat	Tekenaar	Datum	Documenttype
AD	B. Rios	2024-09-09	Situatietekening (VO)
Schaal	Geconstitueerd door	Goedgekeurd	
Zie tekening	K. Wind	2024-09-09	
Tekeningnummer	Opdrachtgever		
SI-XXXXX-X			
Blad	Aantal		
01	02		
Documentstatus			
Definitief / 01			
Beoordelingsnummer			
XXXXXXXXXX			

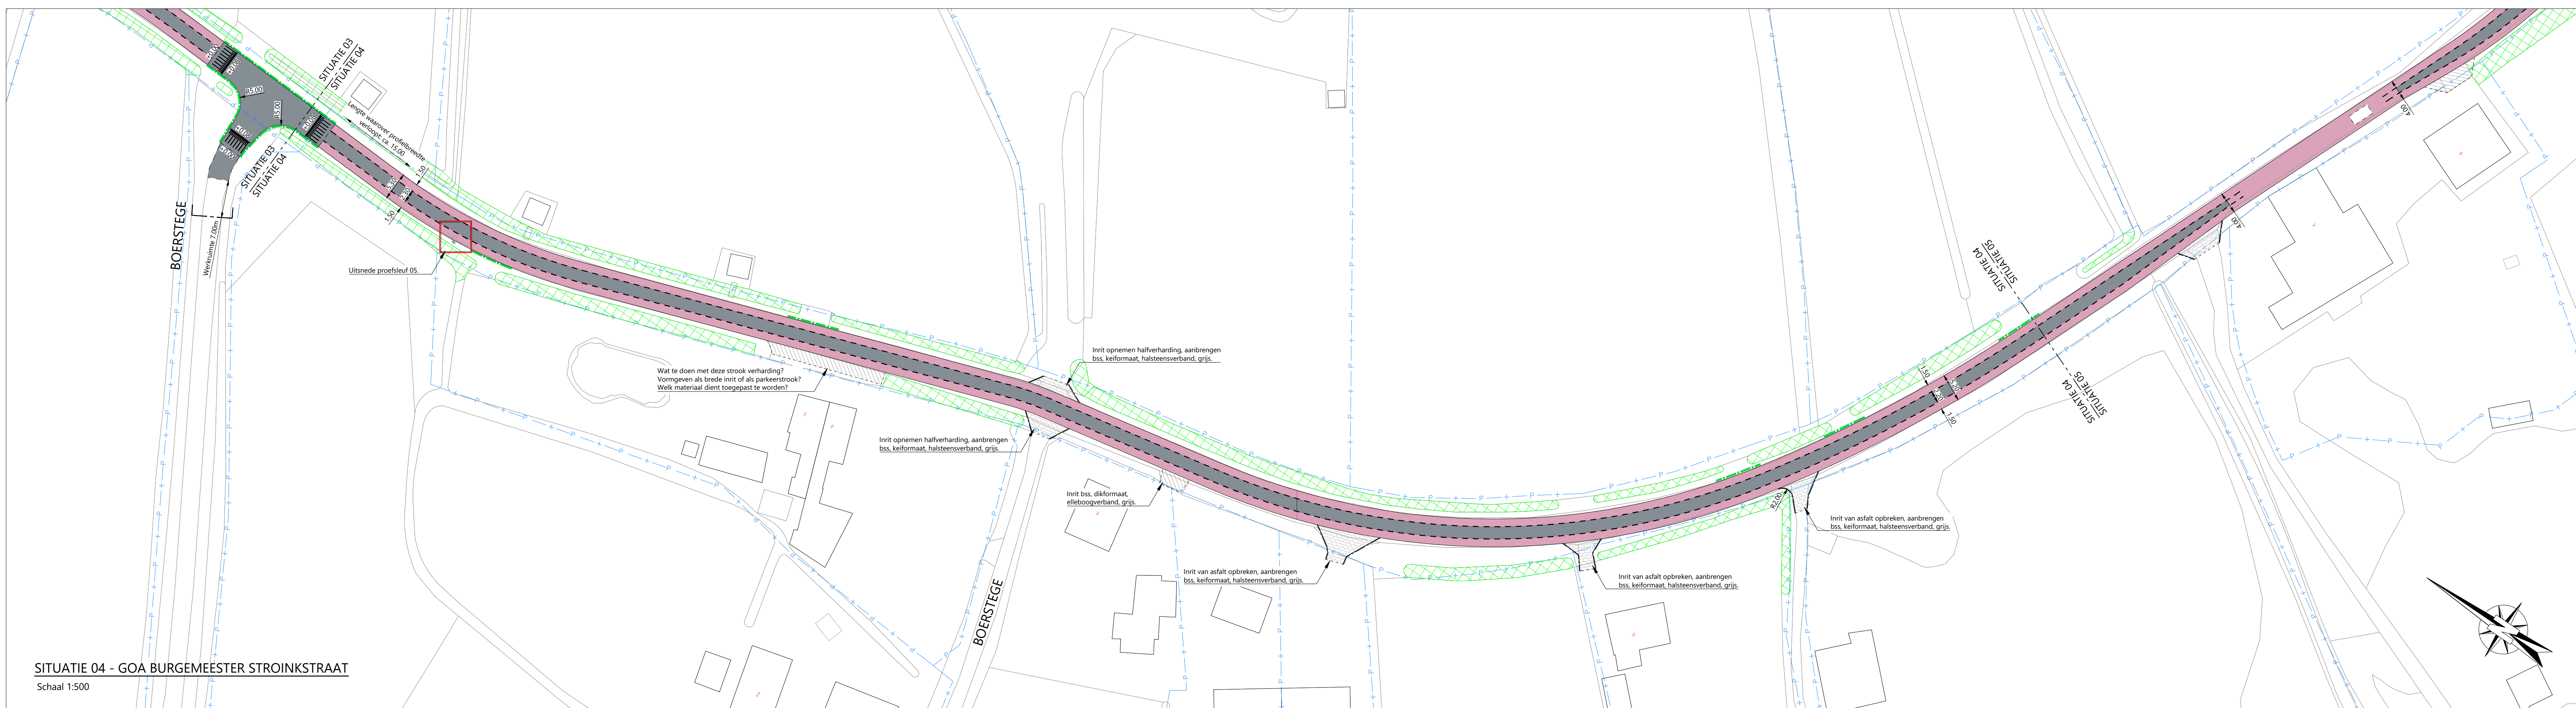


SITUATIE 04 - GOA BURGEMEESTER STROINKSTRAAT
Schaal 1:500


- ### LEGENDA
- Burg. Stroinkstraat bestaande situatie:
 - Frezen en afvoeren deklaag kleur: zwart
 - Frezen resterende asfaltconstructie en mengen met bestaande fundering
 - Burg. Stroinkstraat nieuwe situatie:
 - Profileren nieuwe funderingsconstructie
 - Aanbrengen nieuwe verhardingsconstructie, d= totaal 140 mm
 - onderlaag AC 16 base OL-8, d= 50 mm
 - tusselaag AC 16 bin TL-8, d= 50 mm
 - deklaag AC 16 surf DL-8, d= 40 mm
 - Aanbrengen rode F48 (ter plaatse van fietsuggestiestroken)
 - Bestaande particuliere inritten van asfalt:
 - Opbreken teerhoudende asfalverharding over een lengte van 5,00 m
 - Uitvullen bestaande fundering met menggranulaat 0/31,5, d= 150 mm
 - Aanbrengen straatzand, d= 100 mm
 - Aanbrengen betonstraatstenen, keifmaat, halfsteensverband, kleur grijs
 - Bestaande particuliere inritten van elementen:
 - Opbreken verharding over een lengte van 2,00 m
 - Aanbrengen uitvulbaar van straatzand, d= 100 mm
 - Aanbrengen vrijgekomen verharding, met bestaand materiaal in bestaand verband
 - Sloten/ watergangen:
 - Opschonen sloten/ watergangen
 - Inclusief opschonen verbindingsduikers in sloten/ watergangen
 - Drempels verkeers- en kruispuntplateau:
 - Zie details op GOA Burgemeester Stroinkstraat Blad 02
 - Aanbrengen opsluitbanden 120x250 mm, kleur grijs
 - Aanbrengen grasbetontegels t.b.v. bermbescherming, breedte 400 mm
 - Werkgrens

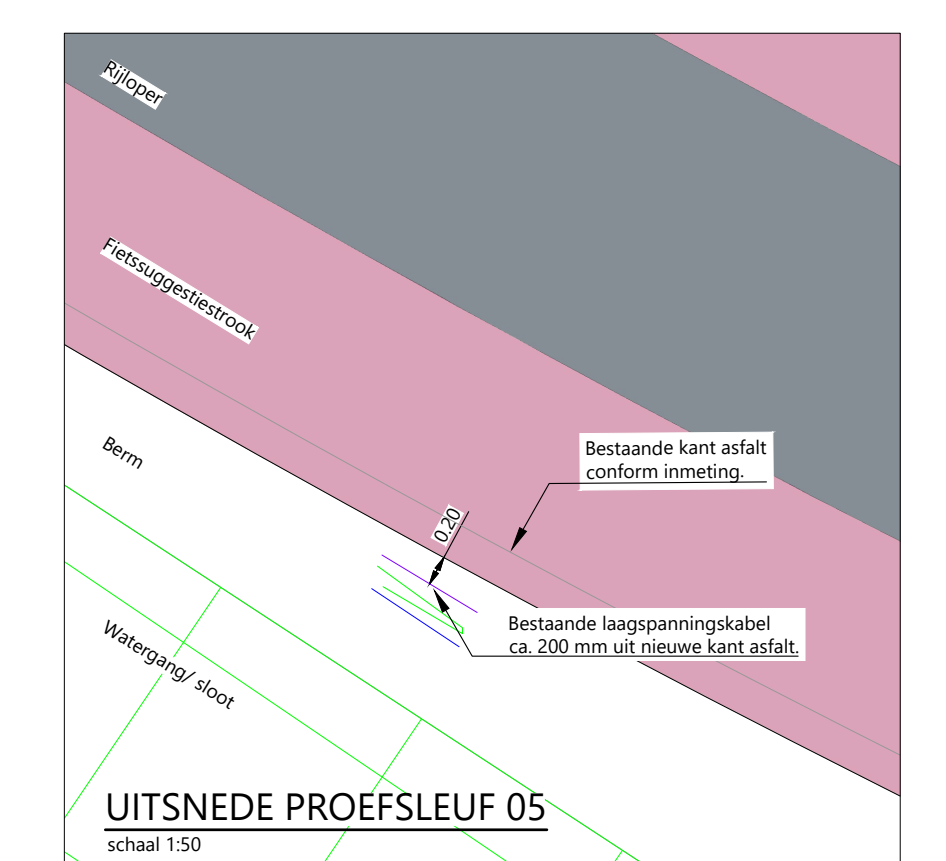


UITSNEDE PROEFSLEUF 05
Schaal 1:50

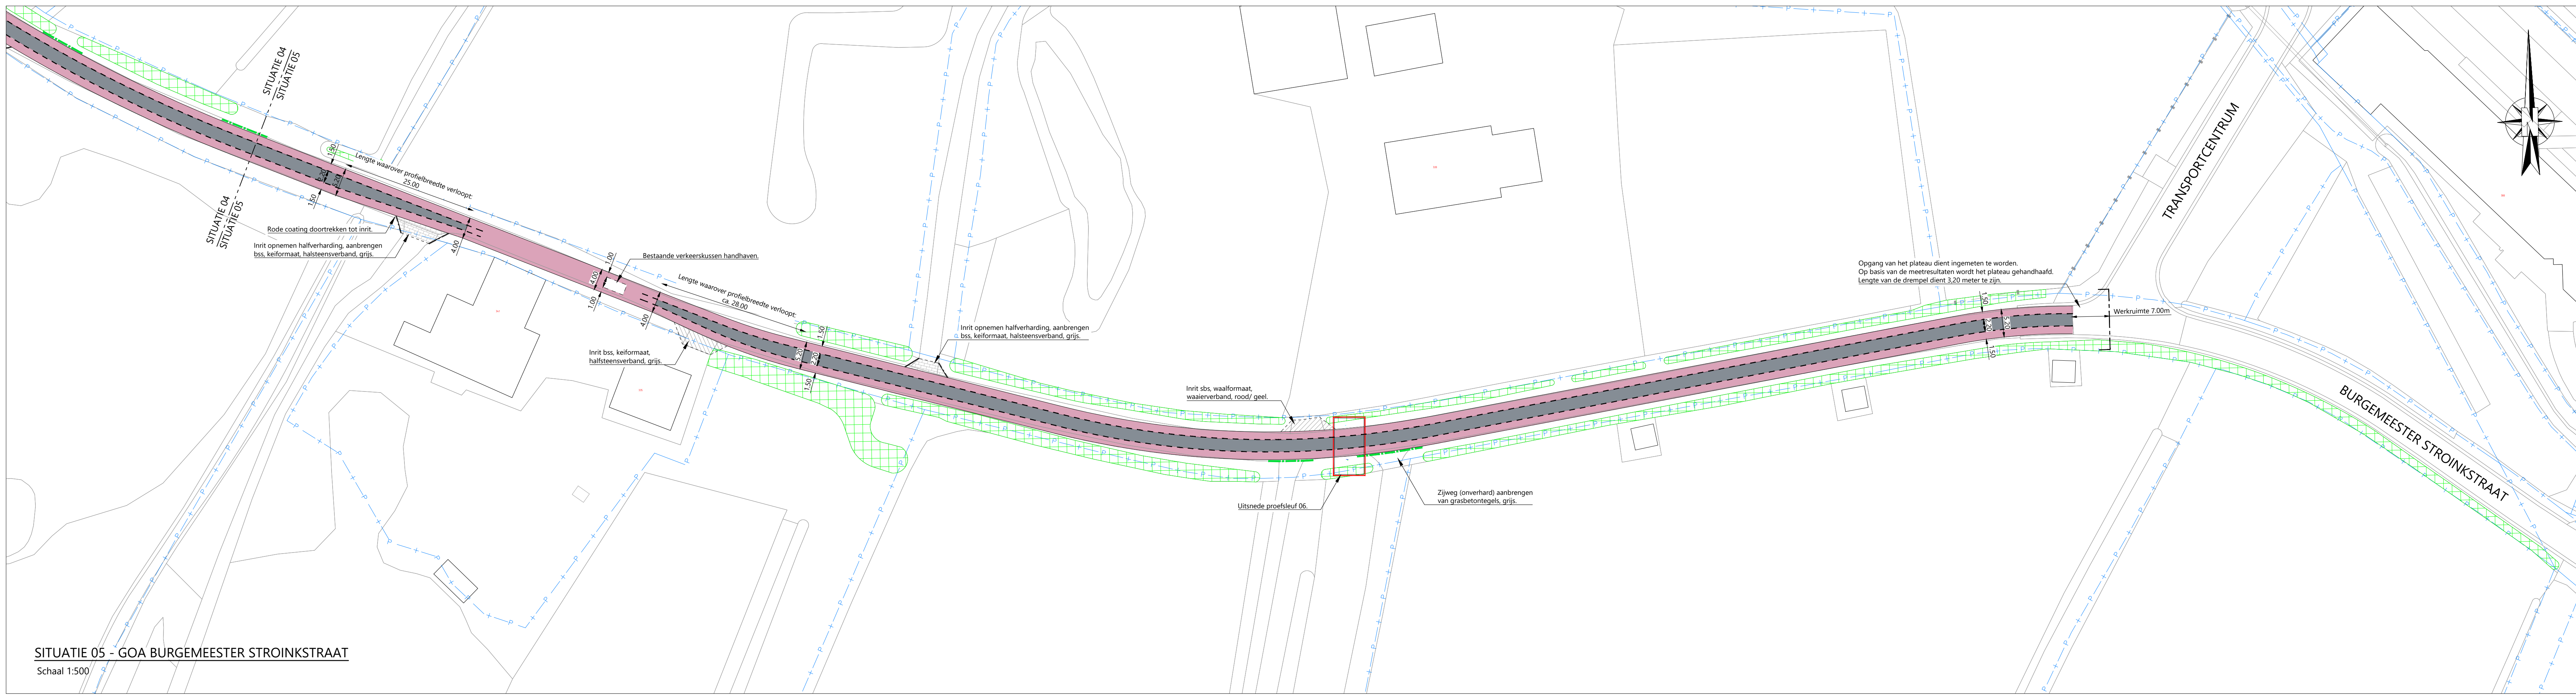


SITUATIE 05 - GOA BURGEMEESTER STROINKSTRAAT
Schaal 1:500

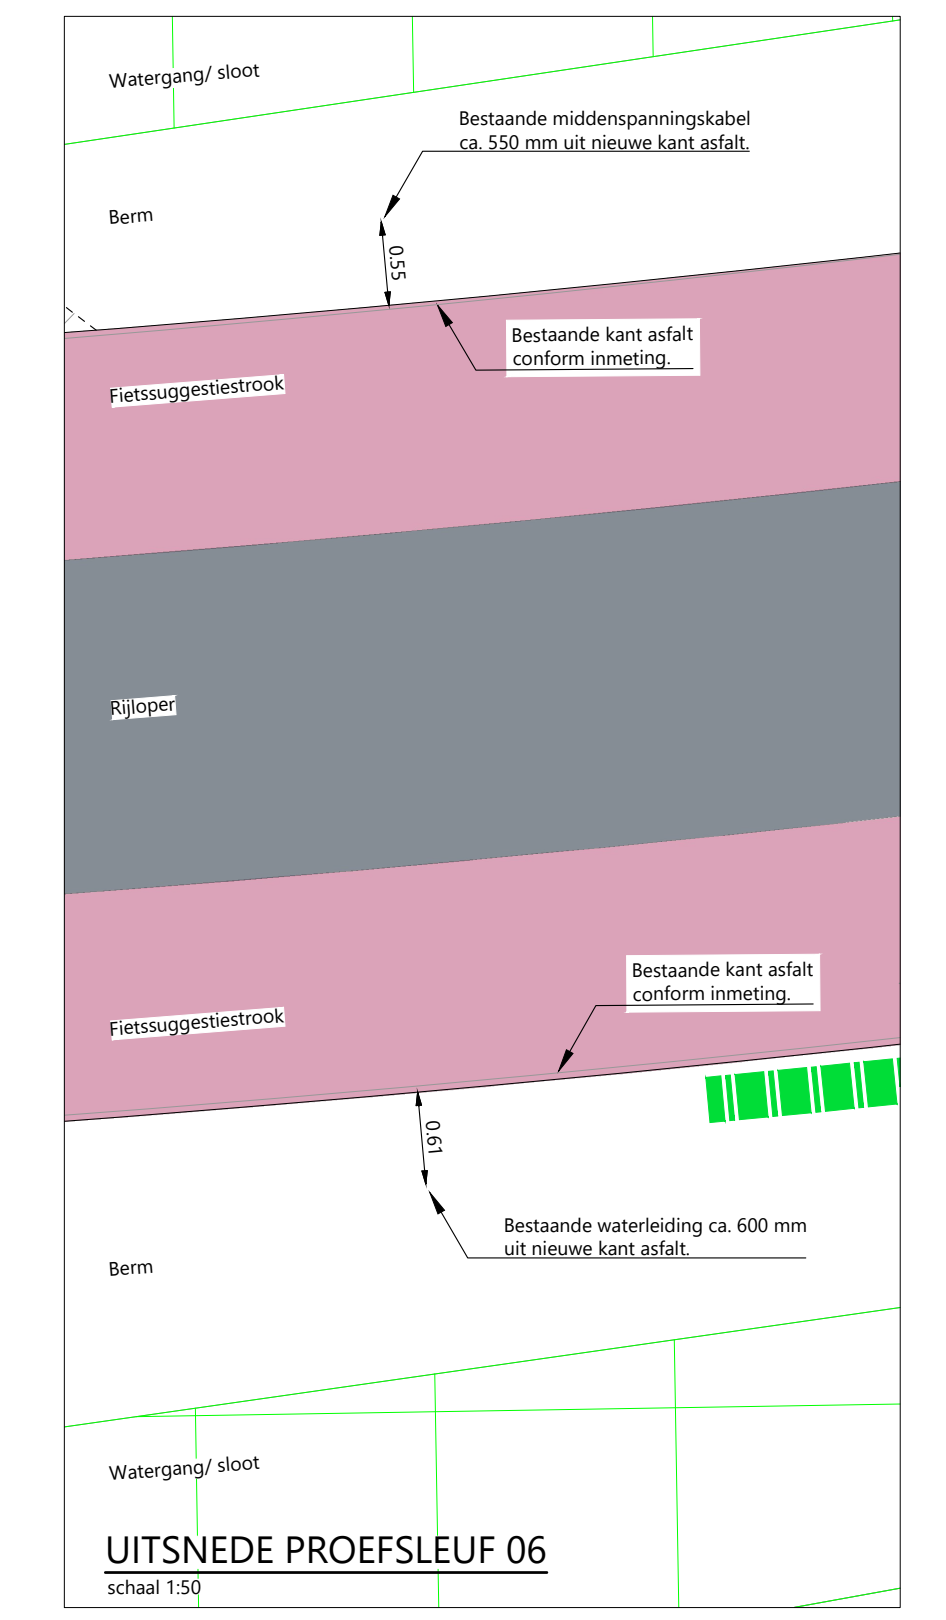

UITSNEDE PROEFSLEUF 06
Schaal 1:50

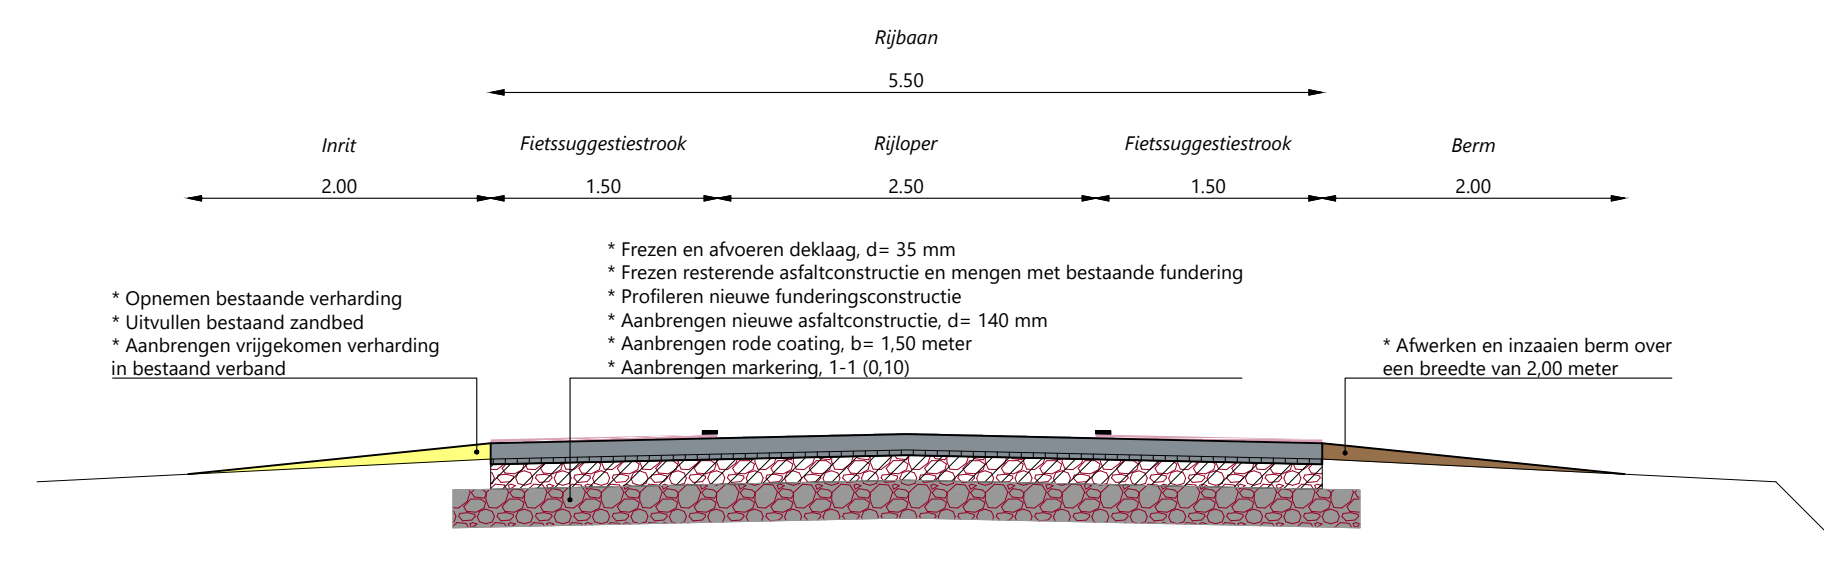

PRINCIPE PROFIEL MAATREGEL BURGEMEESTER STROINKSTRAAT
Schaal 1:50

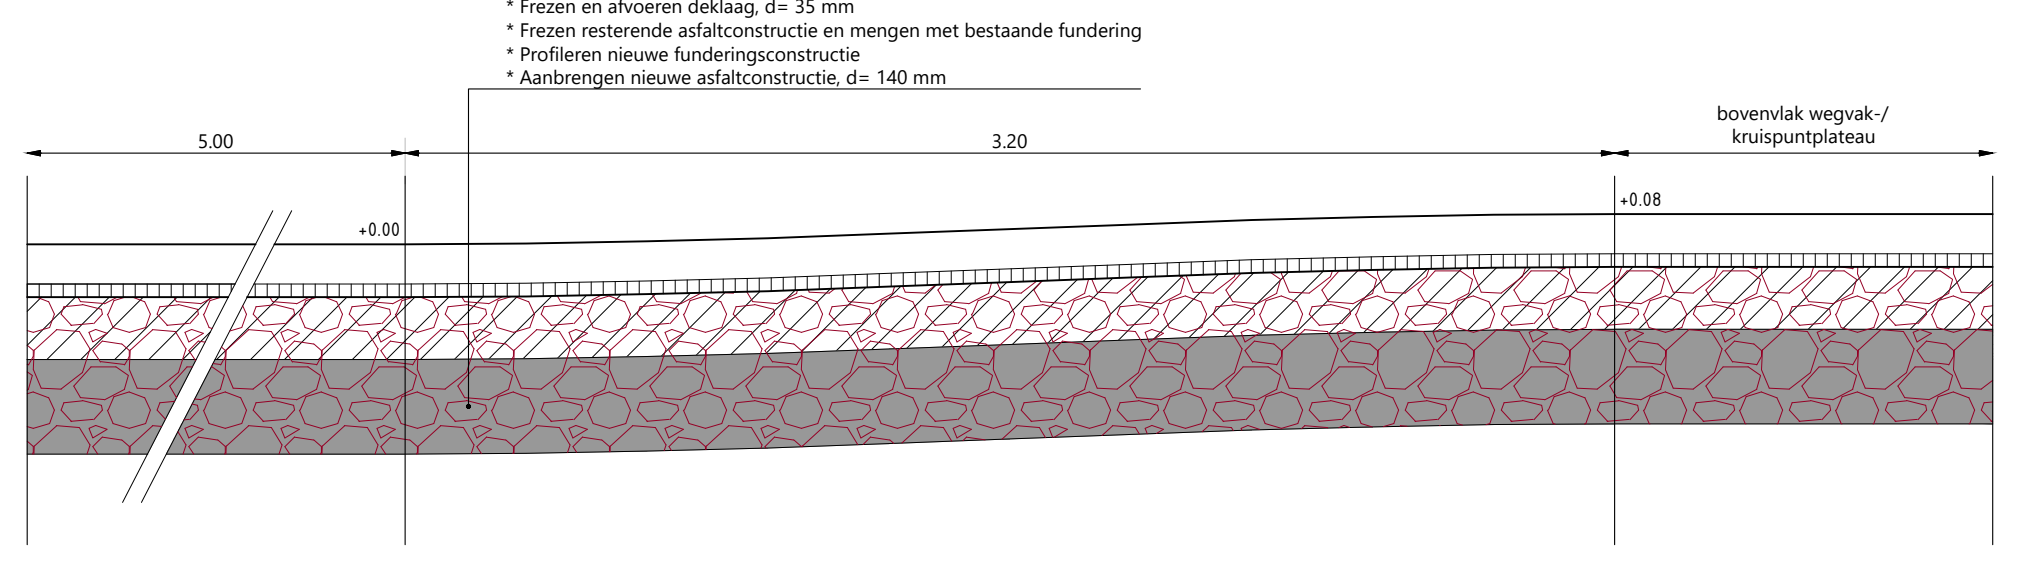

PRINCIPE LENGTEPROFIEL RECONSTRUCTIE BESTAANDE DREMPEL
Schaal 1:50

Wsp. 6			
Wsp. 5			
Wsp. 4			
Wsp. 3			
Wsp. 2			
Wsp. 1			
Project			
GOA ENSCHEDA - LOSSER			
Deelproject: DP0001-W-Burgemeester Stroinkstraat te Enschede			
Formaat	Tekenaar	Datum	Documenttype
A0	B. Rios	2024-09-09	Situatietekening (VO)
Schaal	Geconstitueerd door	Geconstitueerd	
Zie tekening	K. Wind	2024-09-09	
Tekeningnummer	Opdrachtgever		
SI-XXXXX-X			
Blad	Aantal		
02	02		
Documentstatus			
Definitief / 01			
Bestelnnummer			
XXXXXXXXXX			
Gemeente Enschede			