



SITUATIE 01 - GOA STROOTSWEG
Schaal 1:500

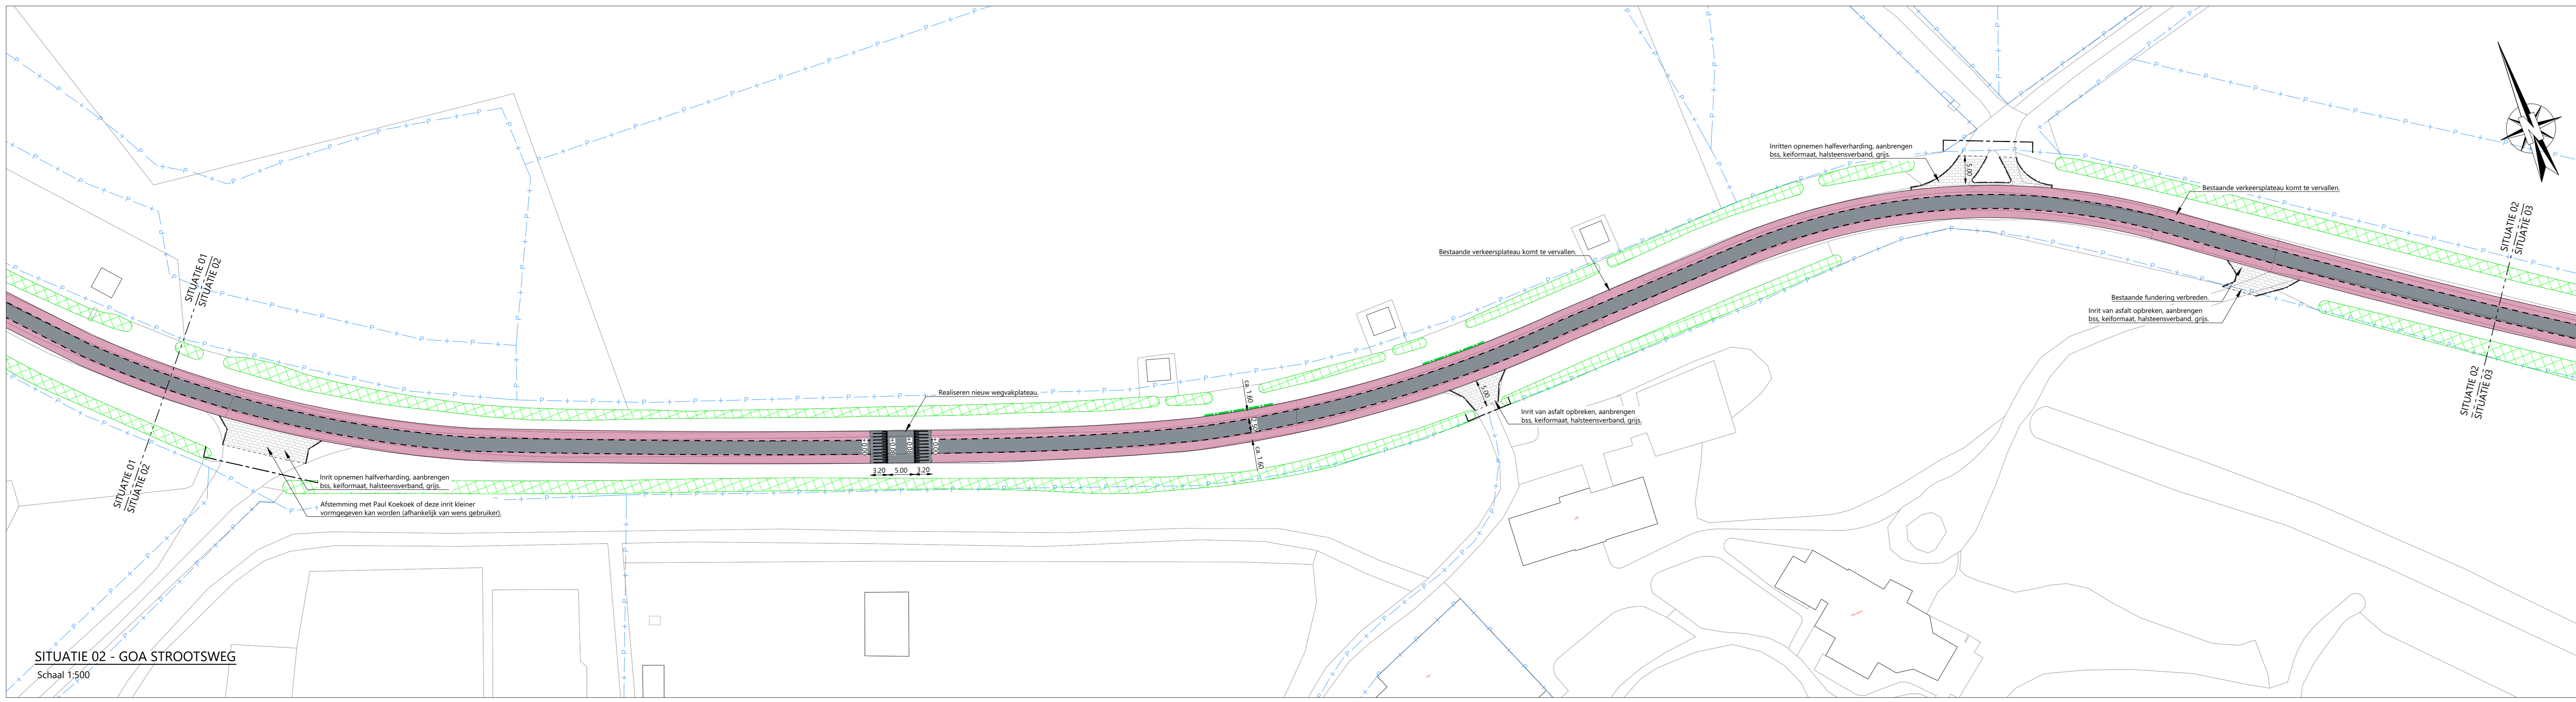


SITUATIE 02 - GOA STROOTSWEG
Schaal 1:500

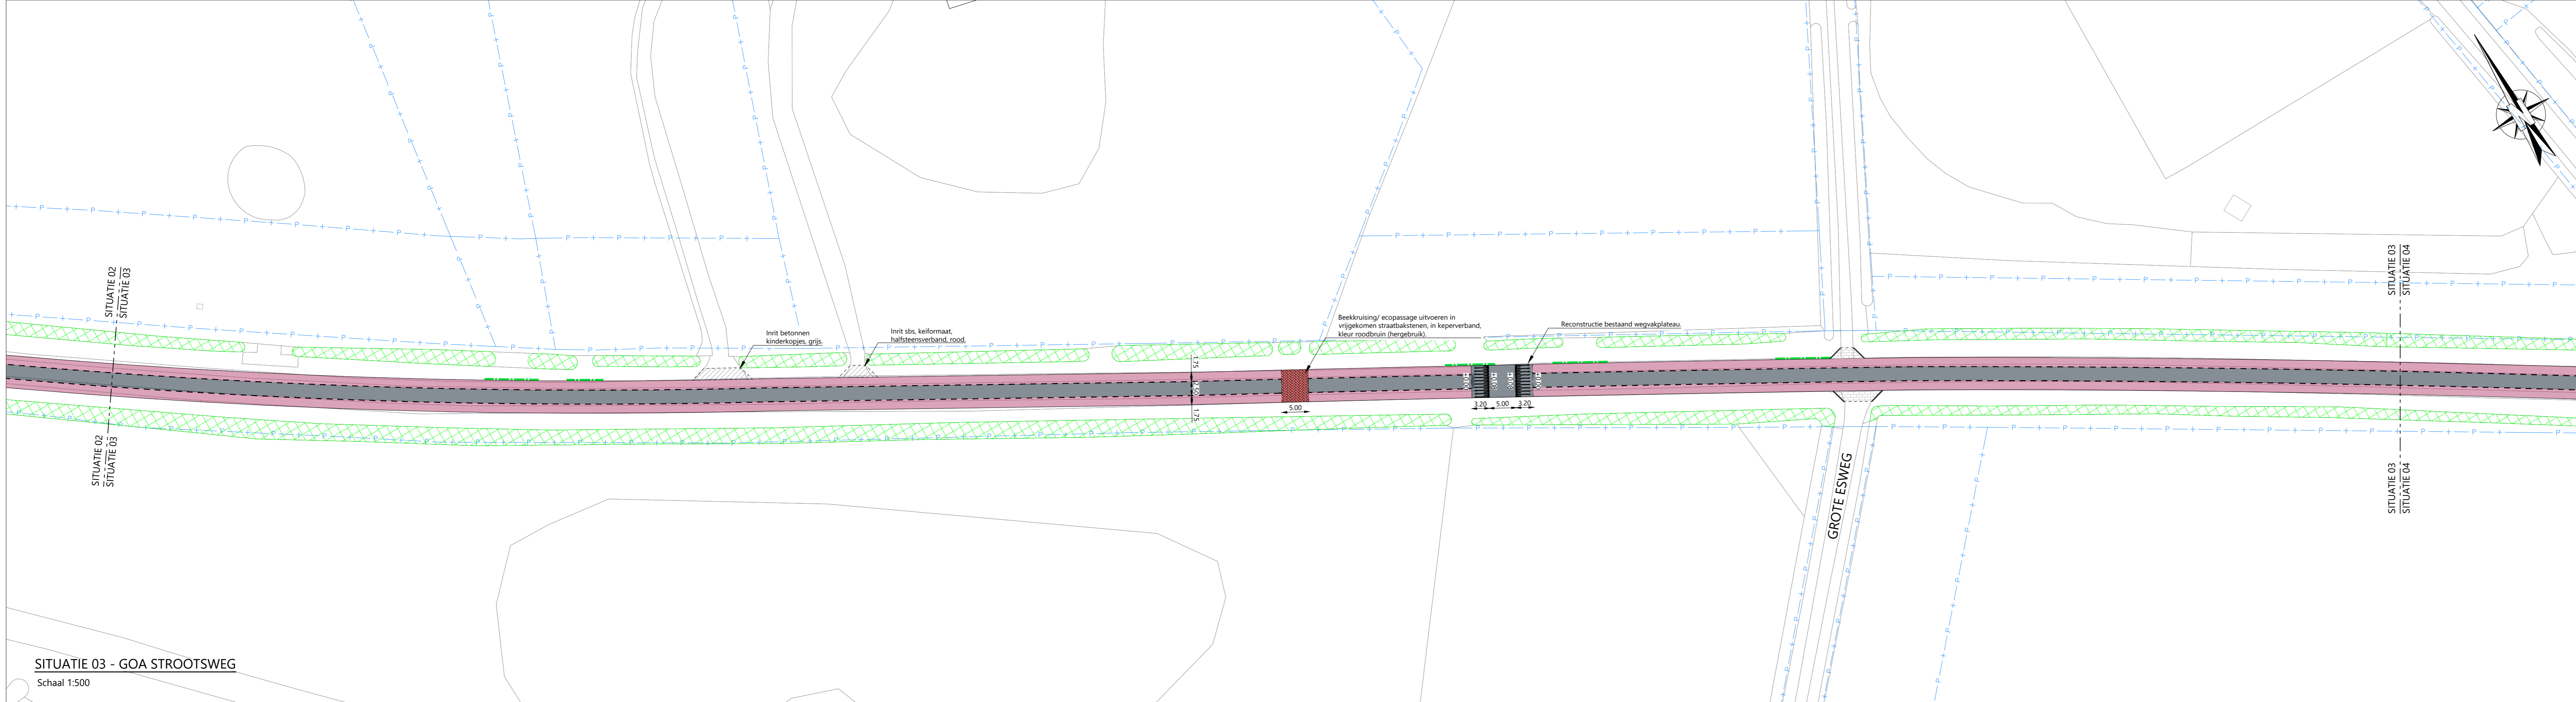

SITUATIE 03 - GOA STROOTSWEG
Schaal 1:500

- ### LEGENDA
- Strootsweg nieuwe situatie:
 - * Aanbrengen asfalt, kleur zwart (rijloper)
 - Strootsweg nieuwe situatie:
 - * Aanbrengen asfalt, kleur rood (fietsuggestrieken)
 - Bestaande particuliere inritten van asfalt:
 - * Opbreken teerhoudende asfaltverharding over een lengte van 5,00 m
 - * Aanbrengen betonstraatstenen, keelmaat, in halfsteersverband, kleur grijs
 - Bestaande particuliere inritten van elementverharding:
 - * Herstraten (opnemen en aanbrengen) van bestaande elementverharding
 - Sloten/ watergangen:
 - * Opschonen en maaien sloten/ watergangen
 - Drempel verkeers- en kruispuntplateau:
 - * Aanbrengen drempels t.b.v. verhoogde kruispunten en snelheidsremmende maatregelen in rijbaan
 - Beekruising/ ecopassage:
 - * Aanbrengen vrijgekomen straatbakstenen
 - Aanbrengen opsluitbanden 120x250 mm, kleur grijs
 - Aanbrengen grasbetotegels, breedte 400 mm
 - Werkgrens

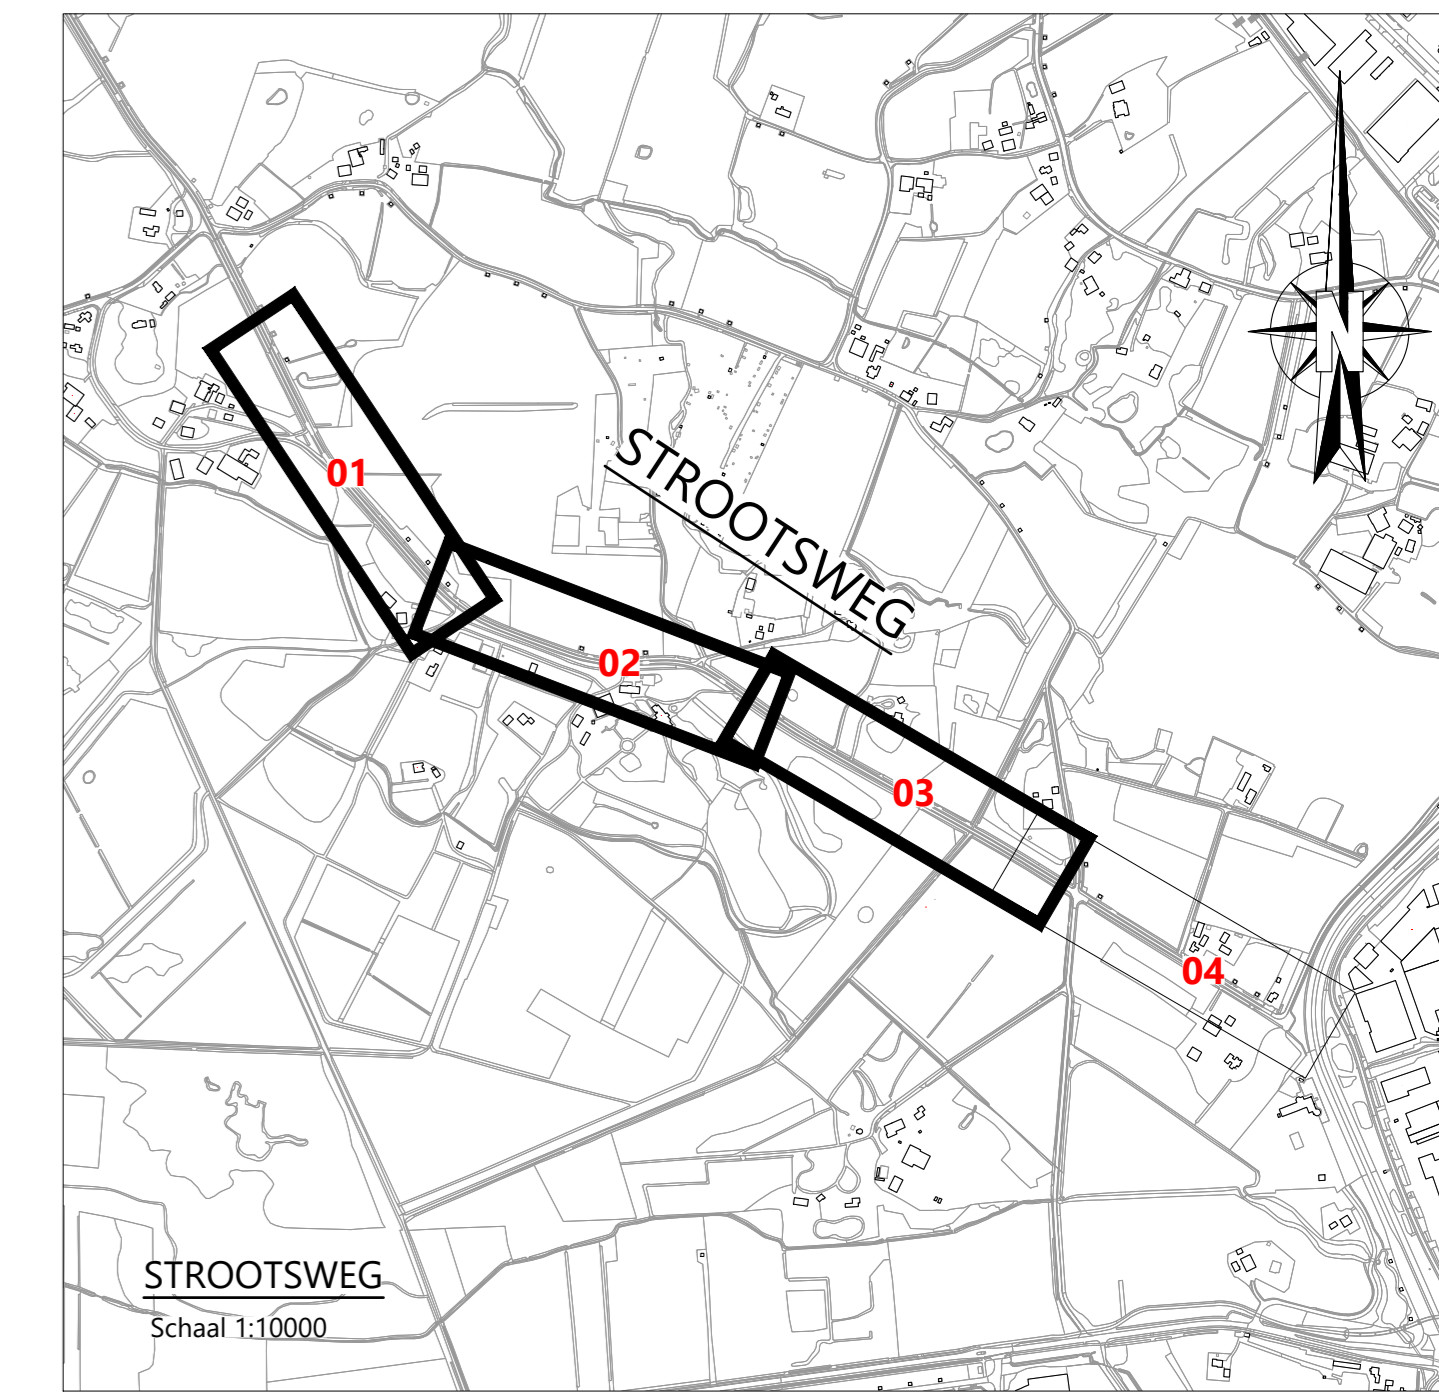

Wijp. 6			
Wijp. 5			
Wijp. 4			
Wijp. 3			
Wijp. 2			
Wijp. 1			

Project
GOA ENSCHEDE - LOSSER
 Deelproject: DP0004-W-Strootsweg te Enschede

Formaat	Tekenaar	Datum	Doeltype
A0	B. Rios	2024-06-28	Presentatielekening
Schaal	Geconsteerd door	Goedgekeurd	
1:500	K. Wind	2024-06-28	

Tekeningnummer: Presentatielekening
 Oorspronkelijk

Blad	Aantal
01	02


Documentstatus: Concept / 01
 Bestelnummer: XXXXXXXXX

Gemeente Enschede



- ### LEGENDA
- Strootsweg nieuwe situatie:**
 - Aanbrengen asfalt, kleur zwart (rijloper)
 - Strootsweg nieuwe situatie:**
 - Aanbrengen asfalt, kleur rood (fietsuggestiestroken)
 - Bestaande particuliere inritten van asfalt:**
 - Opbreken teerhoudende asfaltverharding over een lengte van 5,00 m
 - Aanbrengen betonstraatstenen, keilformat, in halfsteersverband, kleur grijs
 - Bestaande particuliere inritten van elementenverharding:**
 - Herstraten (opruimen en aanbrengen) van bestaande elementenverharding
 - Sloten/ watergangen:**
 - Opschonen en maaien sloten/ watergangen
 - Drempel verkeers- en kruispuntplateau:**
 - Aanbrengen drempels t.b.v. verhoogde kruispunten en snelheidsremmende maatregelen in rijbaan
 - Beek kruising/ ecopassage:**
 - Aanbrengen vrijgekomen straatbakstenen
 - Aanbrengen opsluitbanden 120x250 mm, kleur grijs**
 - Aanbrengen grasbetonetegels, breedte 400 mm**
 - Werkgrens**

SITUATIE 04 - GOA STROOTSWEG
Schaal 1:500

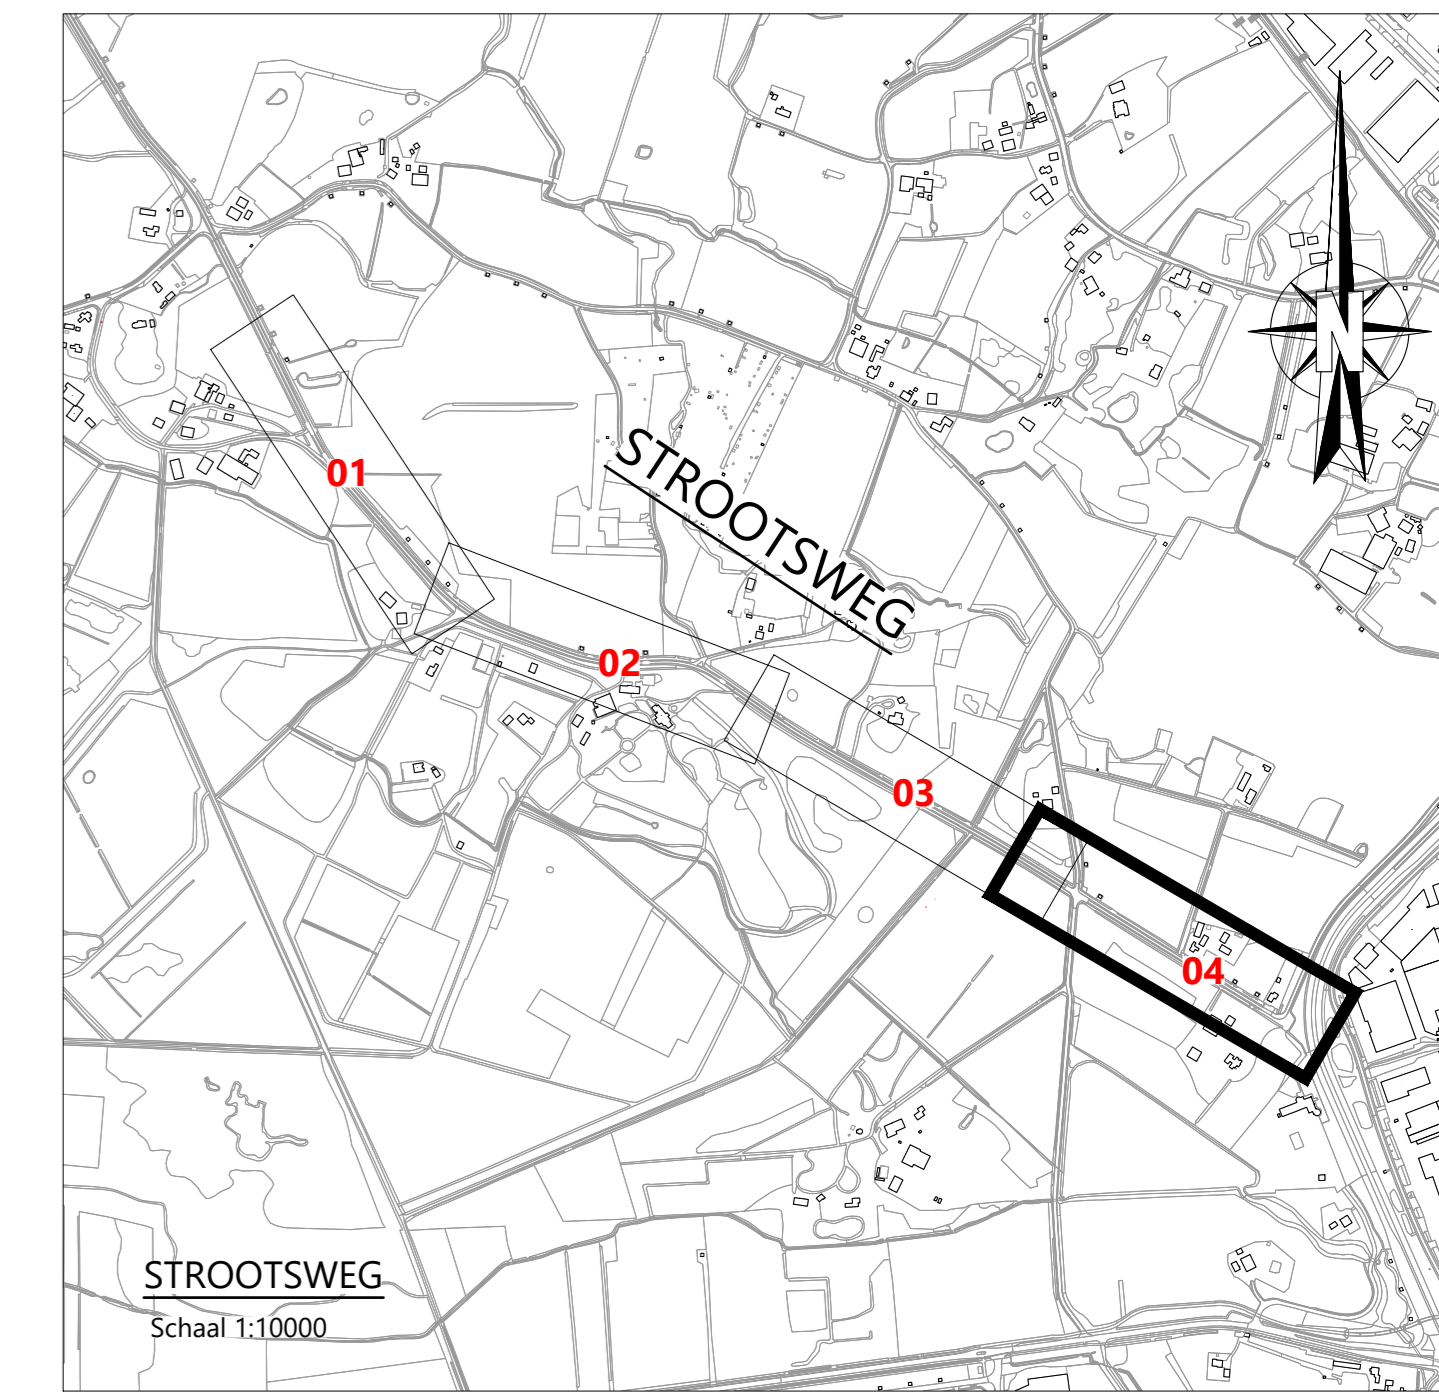

Wsp. 6			
Wsp. 5			
Wsp. 4			
Wsp. 3			
Wsp. 2			
Wsp. 1			
Project			
GOA ENSCHEDA - LOSSER			
Deelproject: DP0004-W-Strootsweg te Enschede			
Formaat	Tekenaar	Datum	Documenttype
A0	B. Ros	2024-06-28	Presentatietekening
Schaal	Geostreefd door	Gegekeurd	
1:500	K. Wind	2024-06-28	
Taalgeving: Presentatietekening			
Bid	Aantal		
02	02		
Documentstatus: Concept / 01			
Beeldnummer: XXXXXXXXX			
Gemeente Enschede			