



BESTAANDE SOLITAIRE BOMEN WORDEN INGEPAST IN DE BEBOUWING



INPASSEN VAN BESTAANDE VRIJSTAANDE BOMEN IN NIEUWBOUW



ECOLOGISCHE ZONE LANGS SPOOR



LEGENDA

-  NIEUW AAN TE PLANTEN BOMEN (SINGELS EN LAAN)
-  BESTAANDE BOOMSINGELS
-  BESTAANDE BOSJES/ LANDGOEDEREN
-  GRAS/ BEPLANTING/ VRIJSTAANDE BOMEN



HERSTELLEN PADENSTRUCTUUR LANDGOED DE DOMMERT NAAR KAARTBEELD 1925



REFERENTIE NIEUW AAN TE PLANTEN BOMENLAAN




HANDHAVEN BESTAANDE BOOMSINGELS



VOETGANGERS EN FIETTERS OP NR. 1.





VEILIGE KINDVRIENDELIJKE ROUTES DOOR DE BUURT

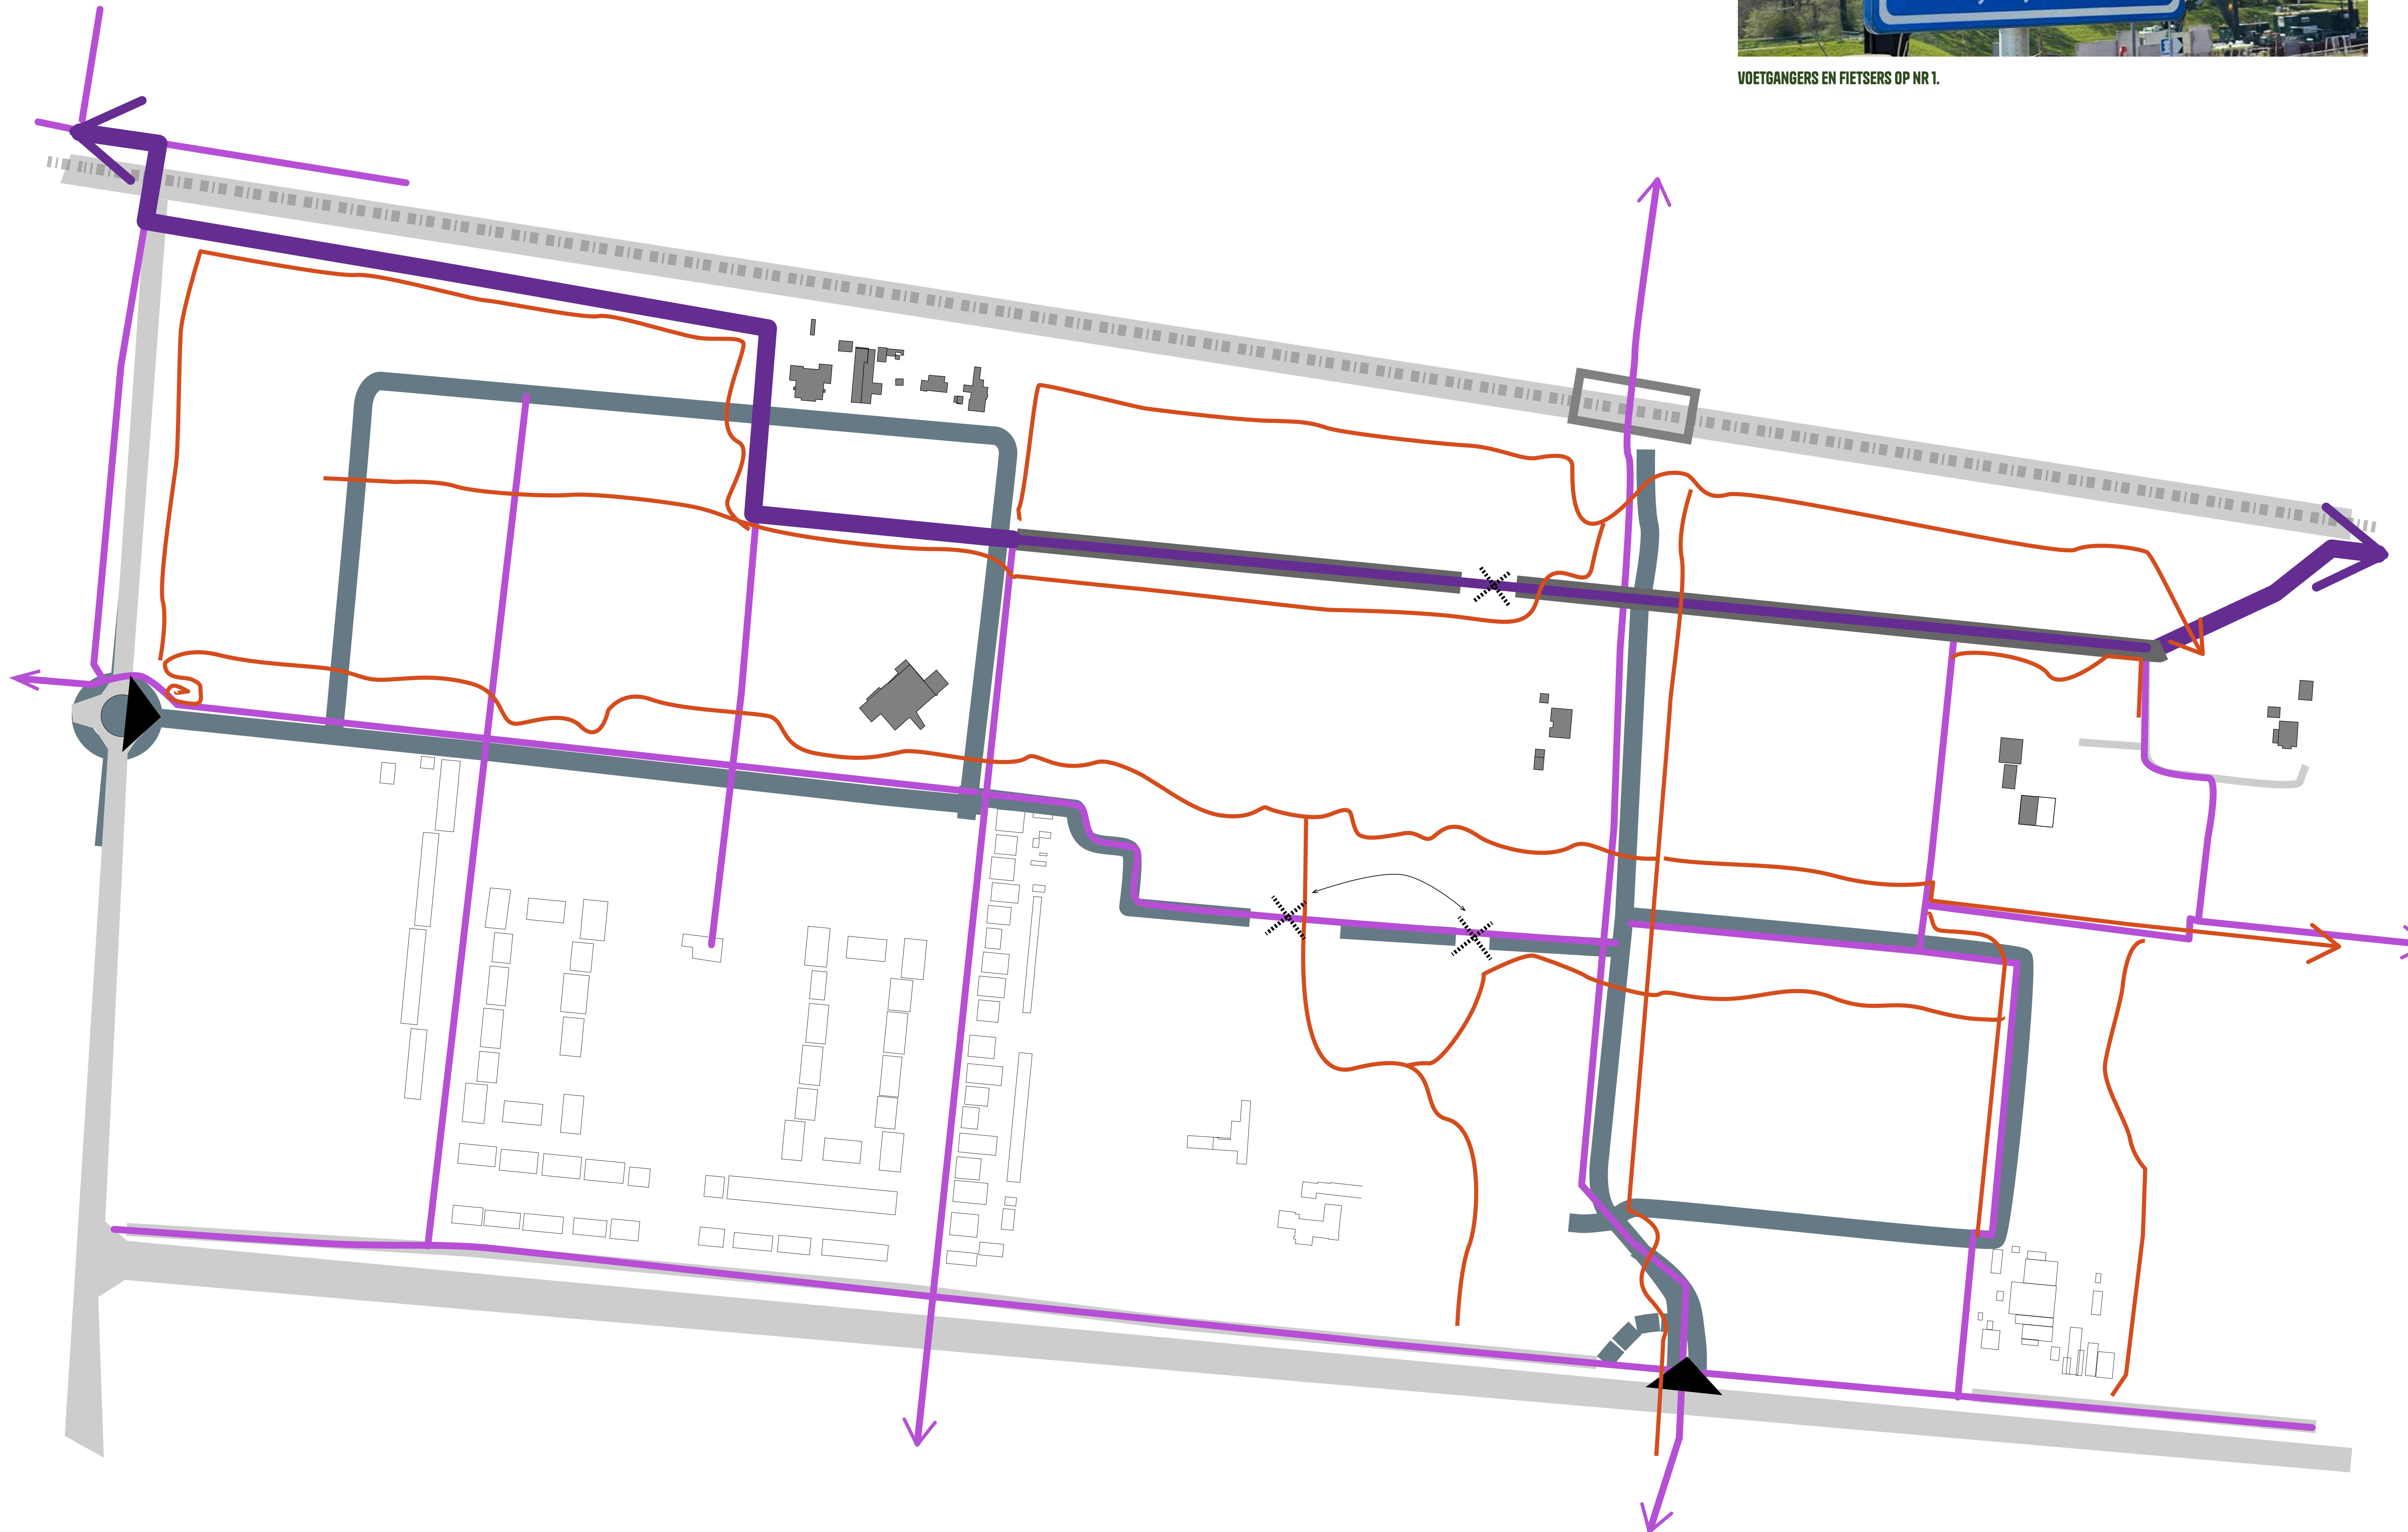

LEGENDA

-  ENTREE BUURT
-  WIJK ONTSLUITINGSWEG
-  ERFTOEGANGSWEG (30KM)
-  SPOOR
-  F35 FIETSSNELWEG
-  F35 ALS FIETSSTRAAT
-  FIETSRUTES
-  VOETGANGERSRUTES
-  LOCATIE KNIP AUTOVERKEER (2 OPTIES)

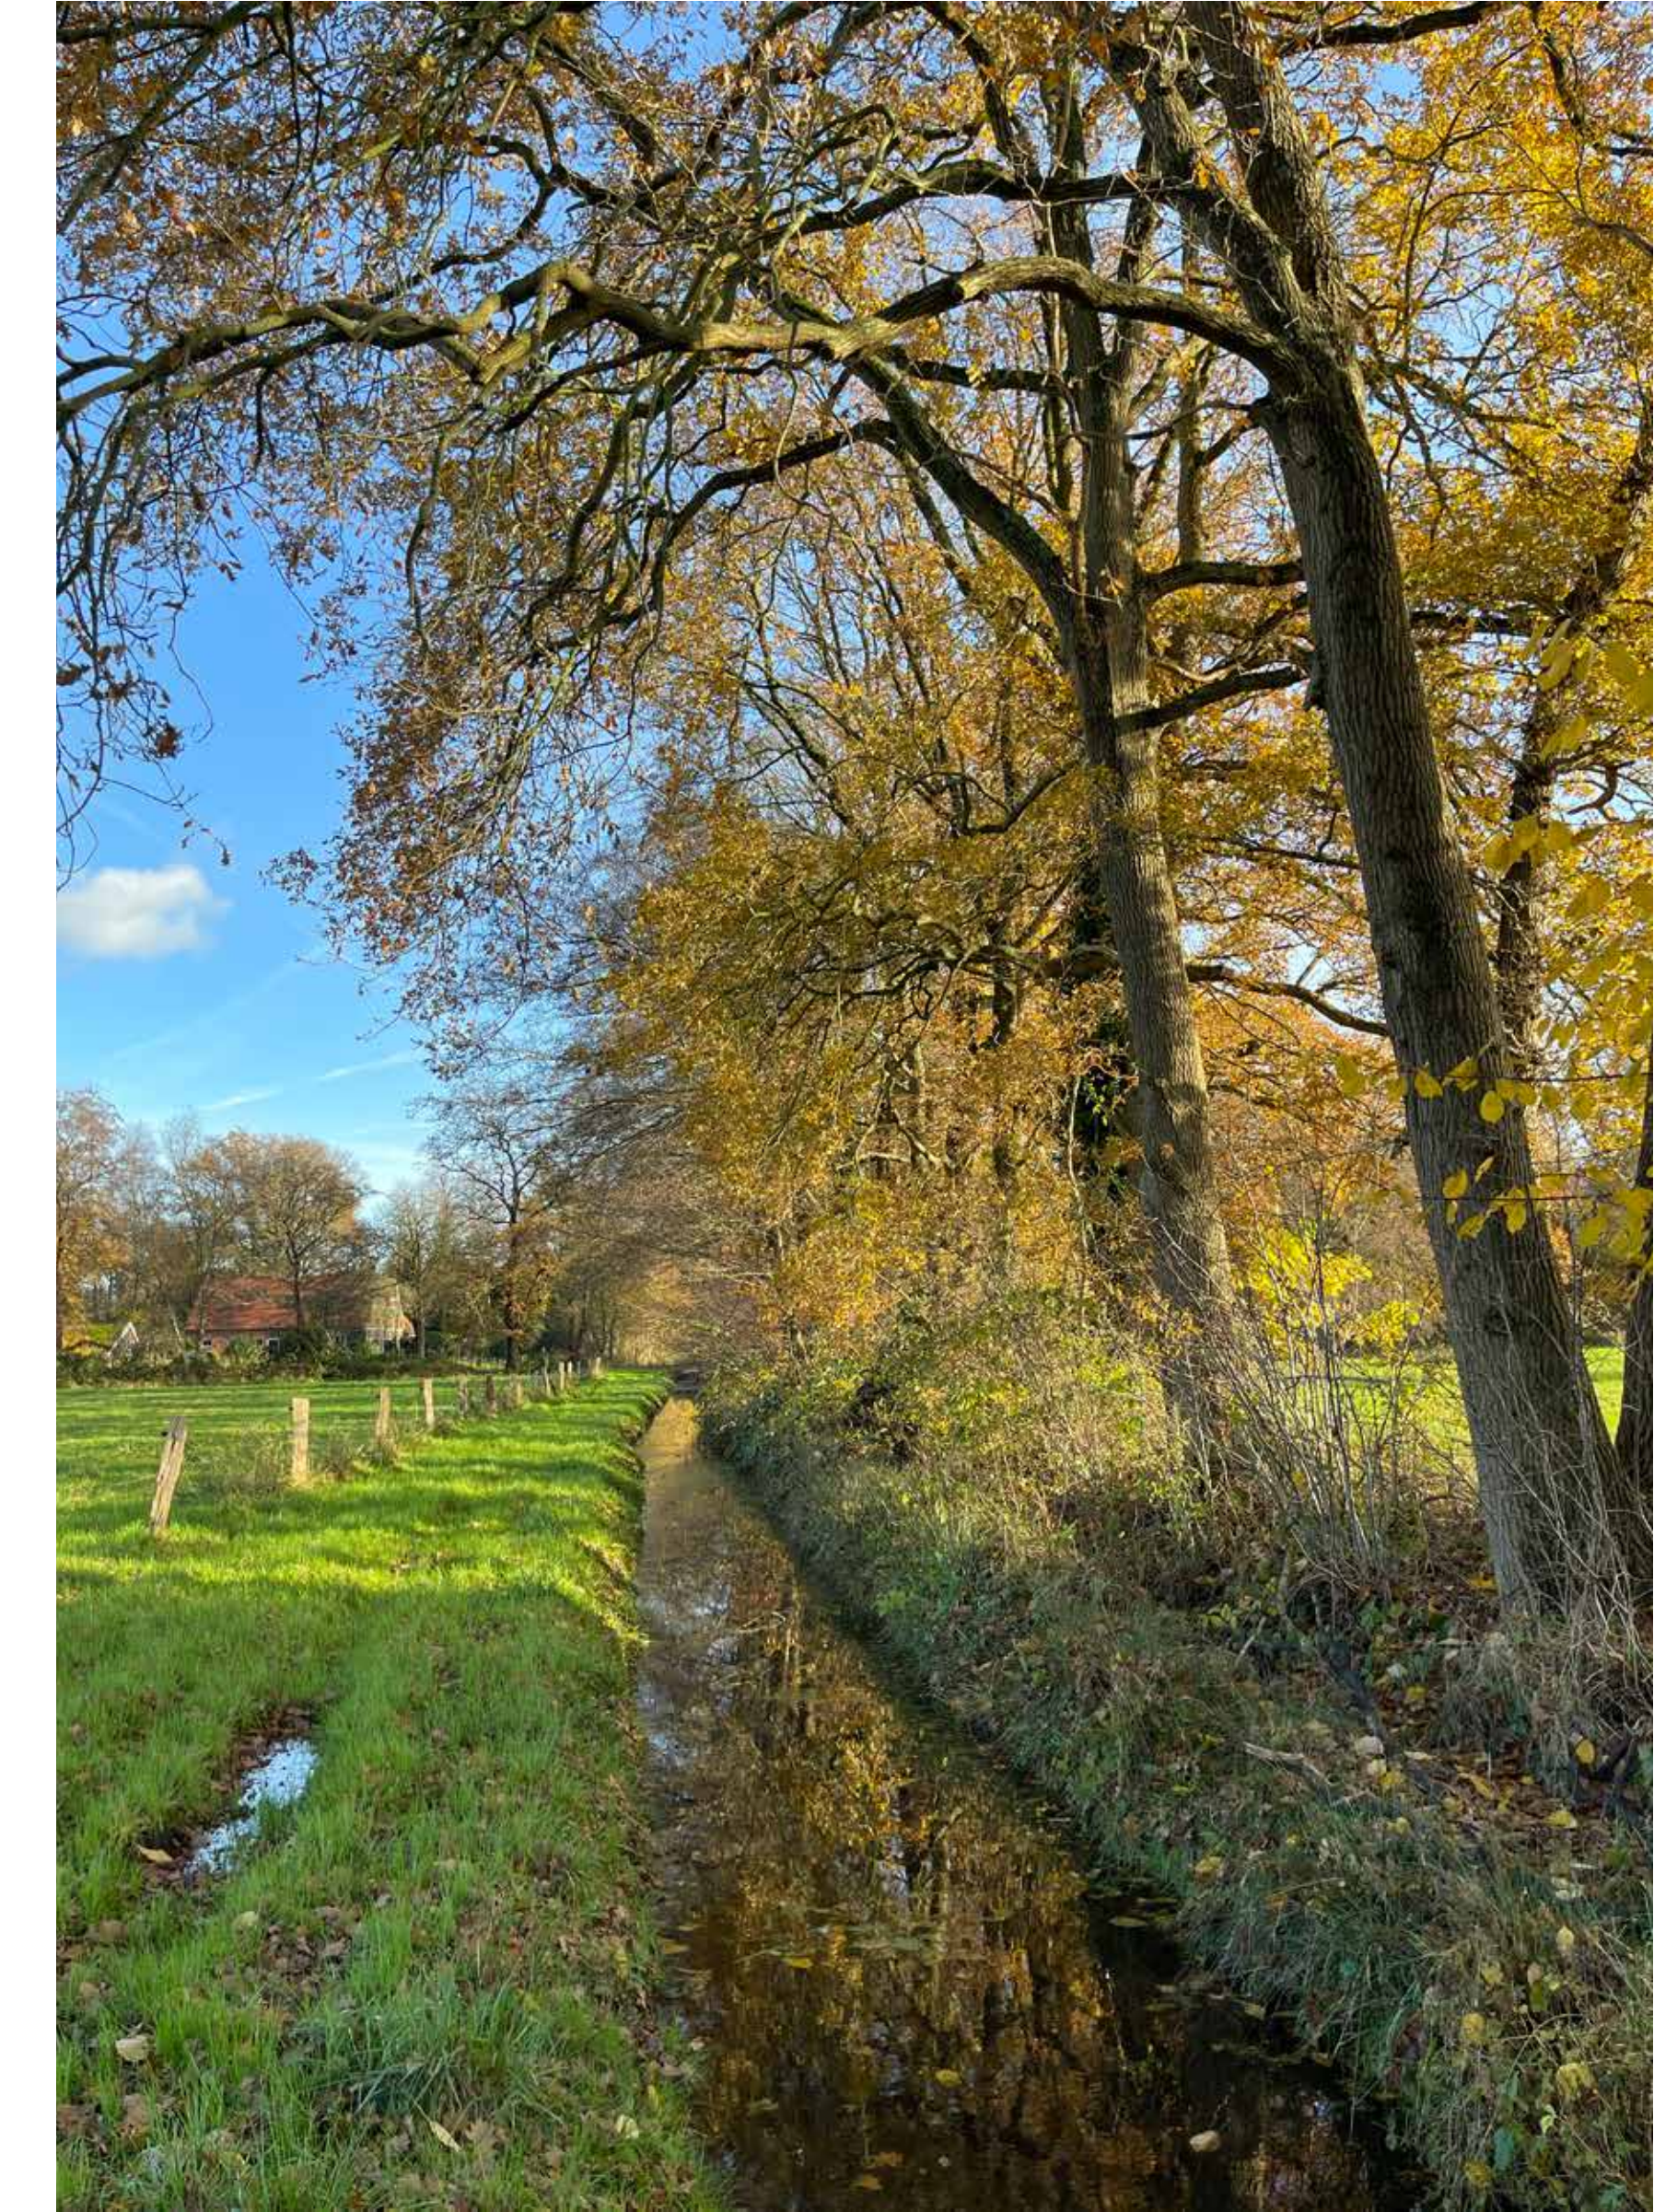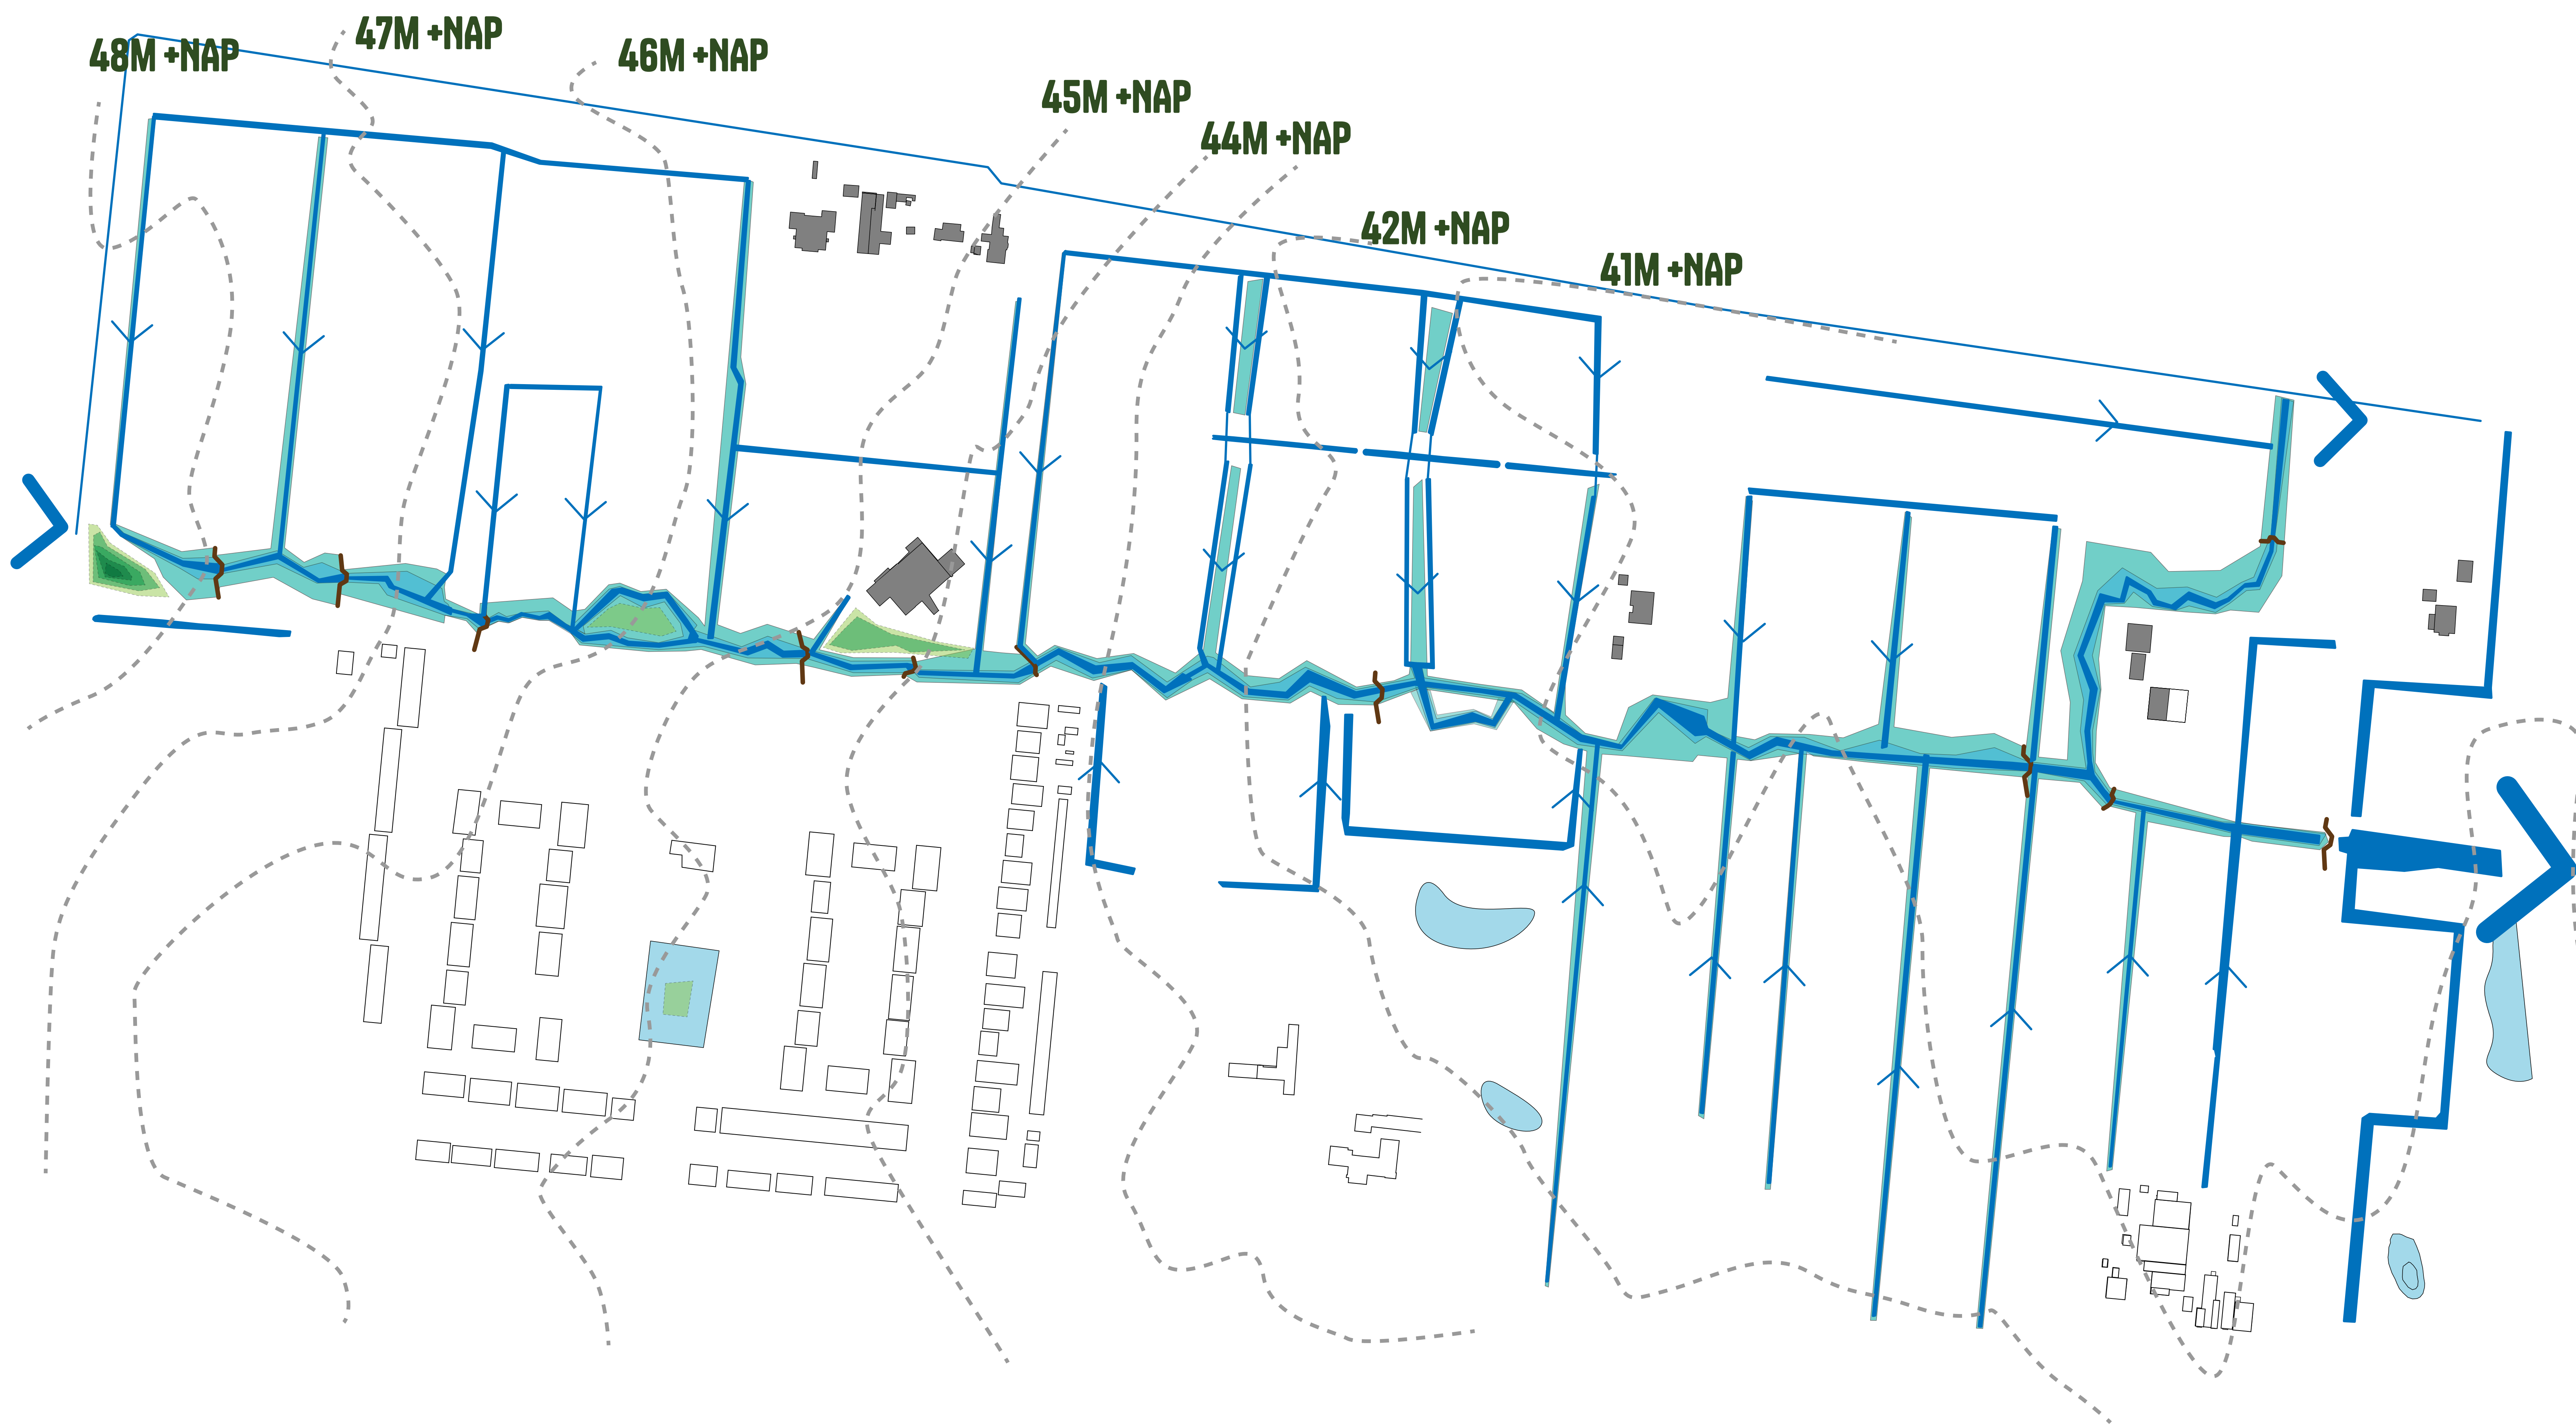

BESTAANDE BOOMSINGELMET SLOOT/GREPPEL

LEGENDA

-  GEPLANE STUWEN
-  GEPLANE BEEK
-  STROOMRICHTING
-  GREPPELS MET STROOMRICHTING
-  HOOGTELJNEN



REFERENTIES CENTRALE BEEKZONE