


Brandkraan

65-87

technisch
giekbereik

te benutten
giekbereik

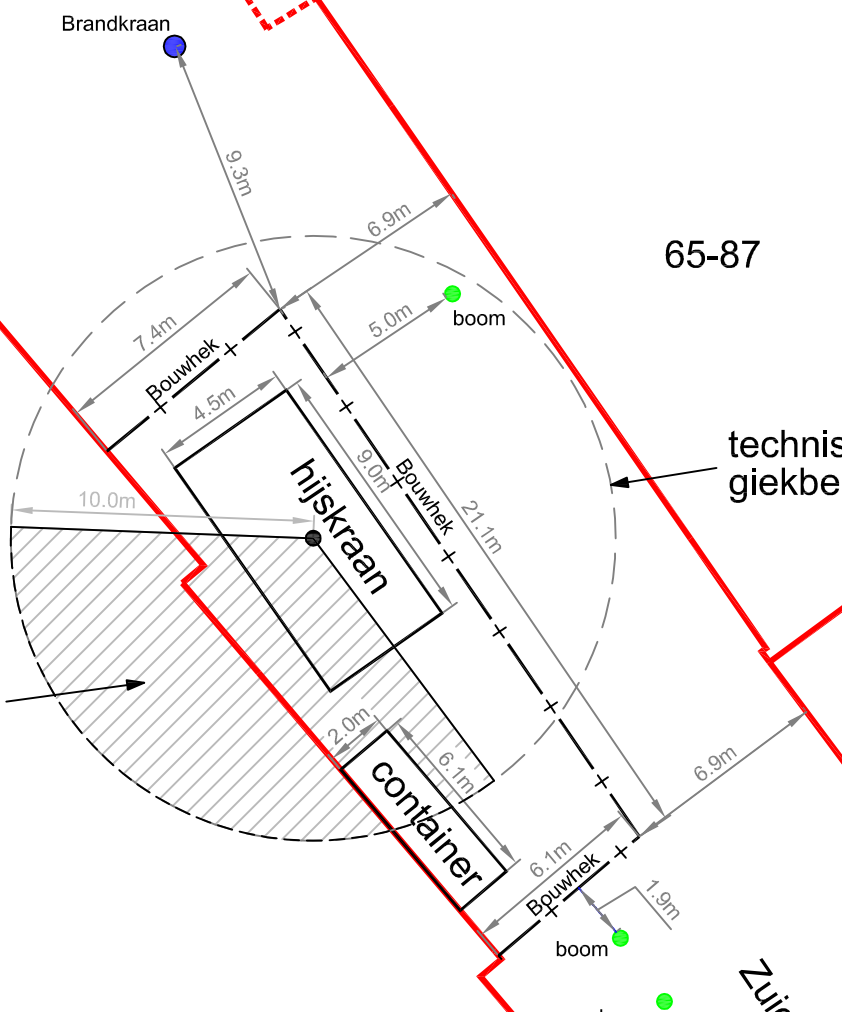

50

Zuiderhagen

Van Loenshof

Schaal 1:250

